


E_g type

3LDK + 選べるクロゼット

住居専有面積 …… 70.16㎡ (21.22坪)
 アルコーブ面積 …… 2.45㎡ (0.74坪)
 バルコニー面積 …… 9.30㎡ (2.81坪)
 テラス面積 …… 12.26㎡ (3.70坪)
 総面積 …… 94.17㎡ (28.47坪)

8F	A-801	B-802	C-803	D-804	E-805	F-806	G-807	J-808	
7F	A-701	B-702	C-703	D-704	E-705	F-706	G-707	H-708	I-709
6F	A-601	B-602	C-603	D-604	E-605	F-606	G-607	H-608	I-609
5F	A-501	B-502	C-503	D-504	E-505	F-506	G-507	H-508	I-509
4F	A-401	B-402	C-403	D-404	E-405	F-406	G-407	H-408	I-409
3F	A-301	B-302	C-303	D-304	E-305	F-306	G-307	H-308	I-309
2F	A-201	B-202	C-203	D-204	E-205	F-206	G-207	H-208	I-209
1F	エントランス 集会室	Cg-101	Dg-102	Eg-103	Fg-104	Gg-105	Hg-106	Ig-107	

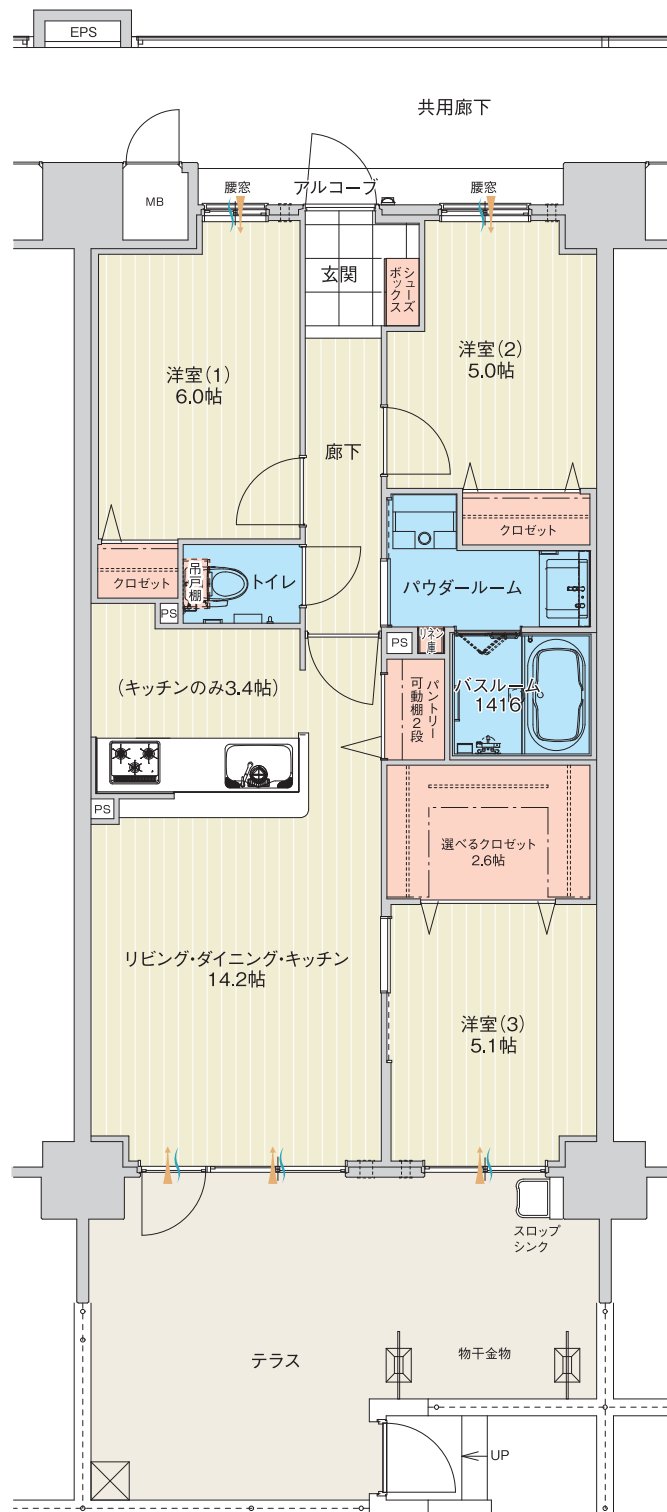

アルファスマート
明石東野町 人丸ビルズ
 alpha smart
 Akashi higashinocho



0120-332-373