
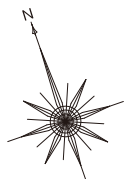


|        |        |        |        |
|--------|--------|--------|--------|
| F-1106 | G-1107 | H-1108 | I-1109 |
| F-1006 | G-1007 | H-1008 | I-1009 |
| F-906  | G-907  | H-908  | I-909  |
| F-806  | G-807  | H-808  | I-809  |
| F-706  | G-707  | H-708  | I-709  |
| F-606  | G-607  | H-608  | I-609  |
| F-506  | G-507  | H-508  | I-509  |
| F-406  | G-407  | H-408  | I-409  |
| F-306  | G-307  | H-308  | I-309  |
| F-206  | G-207  | H-208  | I-209  |

駐車場

共用廊下

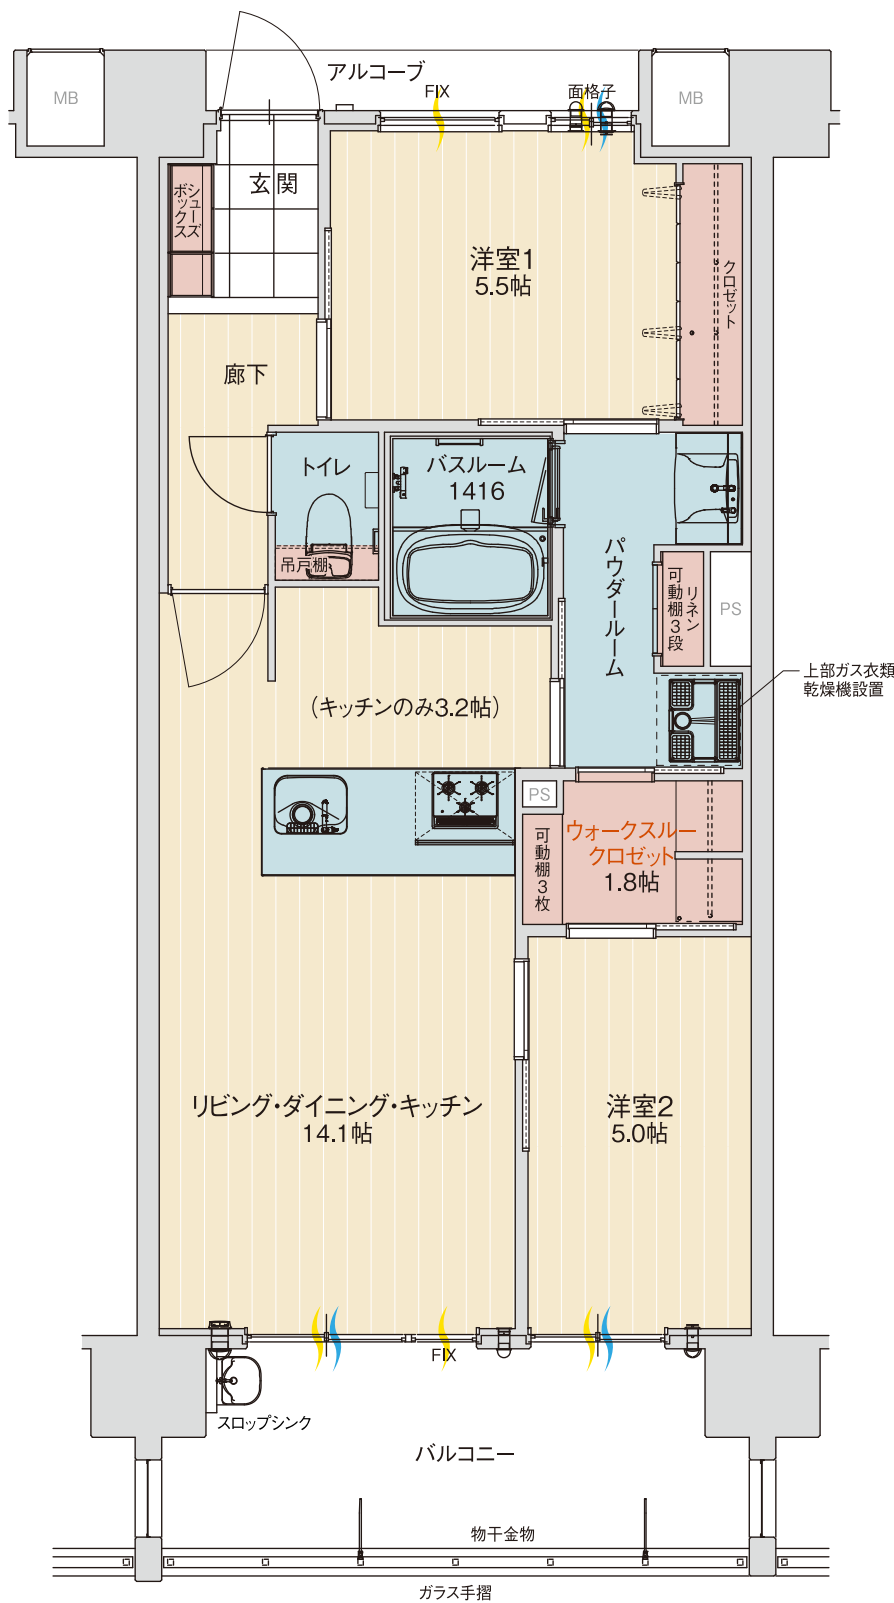

 採光
  通風
  収納

■行政官庁の指導または施工上の都合により、設計・設備・仕様・色調等の変更がある場合がございます。予めご了承ください。

