



| 11F | A-1101       | B-1102 | C-1103 | D-1104 | E-1105 | F-1106 | G-1107 | H-1108 | I-1109 |
|-----|--------------|--------|--------|--------|--------|--------|--------|--------|--------|
| 10F | A-1001       | B-1002 | C-1003 | D-1004 | E-1005 | F-1006 | G-1007 | H-1008 | I-1009 |
| 9F  | A-901        | B-902  | C-903  | D-904  | E-905  | F-906  | G-907  | H-908  | I-909  |
| 8F  | A-801        | B-802  | C-803  | D-804  | E-805  | F-806  | G-807  | H-808  | I-809  |
| 7F  | A-701        | B-702  | C-703  | D-704  | E-705  | F-706  | G-707  | H-708  | I-709  |
| 6F  | A-601        | B-602  | C-603  | D-604  | E-605  | F-606  | G-607  | H-608  | I-609  |
| 5F  | A-501        | B-502  | C-503  | D-504  | E-505  | F-506  | G-507  | H-508  | I-509  |
| 4F  | A-401        | B-402  | C-403  | D-404  | E-405  | F-406  | G-407  | H-408  | I-409  |
| 3F  | A-301        | B-302  | C-303  | D-304  | E-305  | F-306  | G-307  | H-308  | I-309  |
| 2F  | A-201        | B-202  | C-203  | D-204  | E-205  | F-206  | G-207  | H-208  | I-209  |
| 1F  | エントランス バイク置場 |        |        |        | 駐車場    |        |        |        |        |

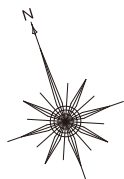

採光 通風 収納

■行政官庁の指導または施工上の都合により、設計・設備・仕様・色調等の変更がある場合がございます。予めご了承ください。

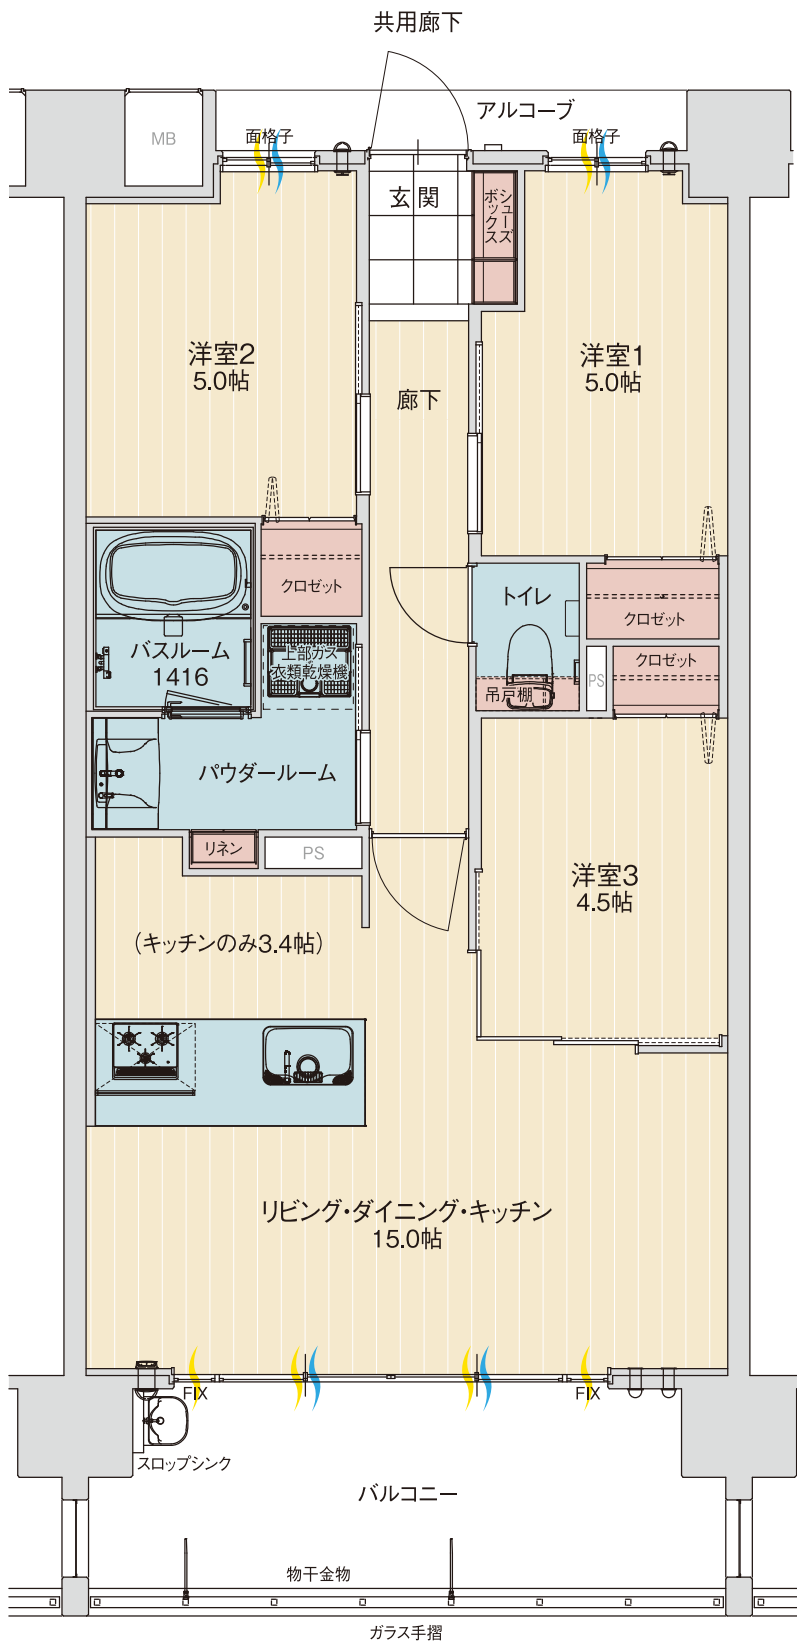