


I TYPE 3LDK

住居専有面積 …… 72.55㎡ (21.94坪)
アルコーブ面積 …… 3.30㎡ (0.99坪)
バルコニー面積 …… 28.65㎡ (8.66坪)
総面積 …… 104.50㎡ (31.59坪)

+ マルチクロゼット、ミタスマパウダールーム

施工済 ※この間取り図はメニュープラン2採用となります。
※309号、509号は施工済み。

11F	A-1101	B-1102	C-1103	D-1104	E-1105	F-1106	G-1107	H-1108	I-1109
10F	A-1001	B-1002	C-1003	D-1004	E-1005	F-1006	G-1007	H-1008	I-1009
9F	A-901	B-902	C-903	D-904	E-905	F-906	G-907	H-908	I-909
8F	A-801	B-802	C-803	D-804	E-805	F-806	G-807	H-808	I-809
7F	A-701	B-702	C-703	D-704	E-705	F-706	G-707	H-708	I-709
6F	A-601	B-602	C-603	D-604	E-605	F-606	G-607	H-608	I-609
5F	A-501	B-502	C-503	D-504	E-505	F-506	G-507	H-508	I-509
4F	A-401	B-402	C-403	D-404	E-405	F-406	G-407	H-408	I-409
3F	A-301	B-302	C-303	D-304	E-305	F-306	G-307	H-308	I-309
2F	A-201	B-202	C-203	D-204	E-205	F-206	G-207	H-208	I-209
1F	エントランス	バイク置場					駐車場		

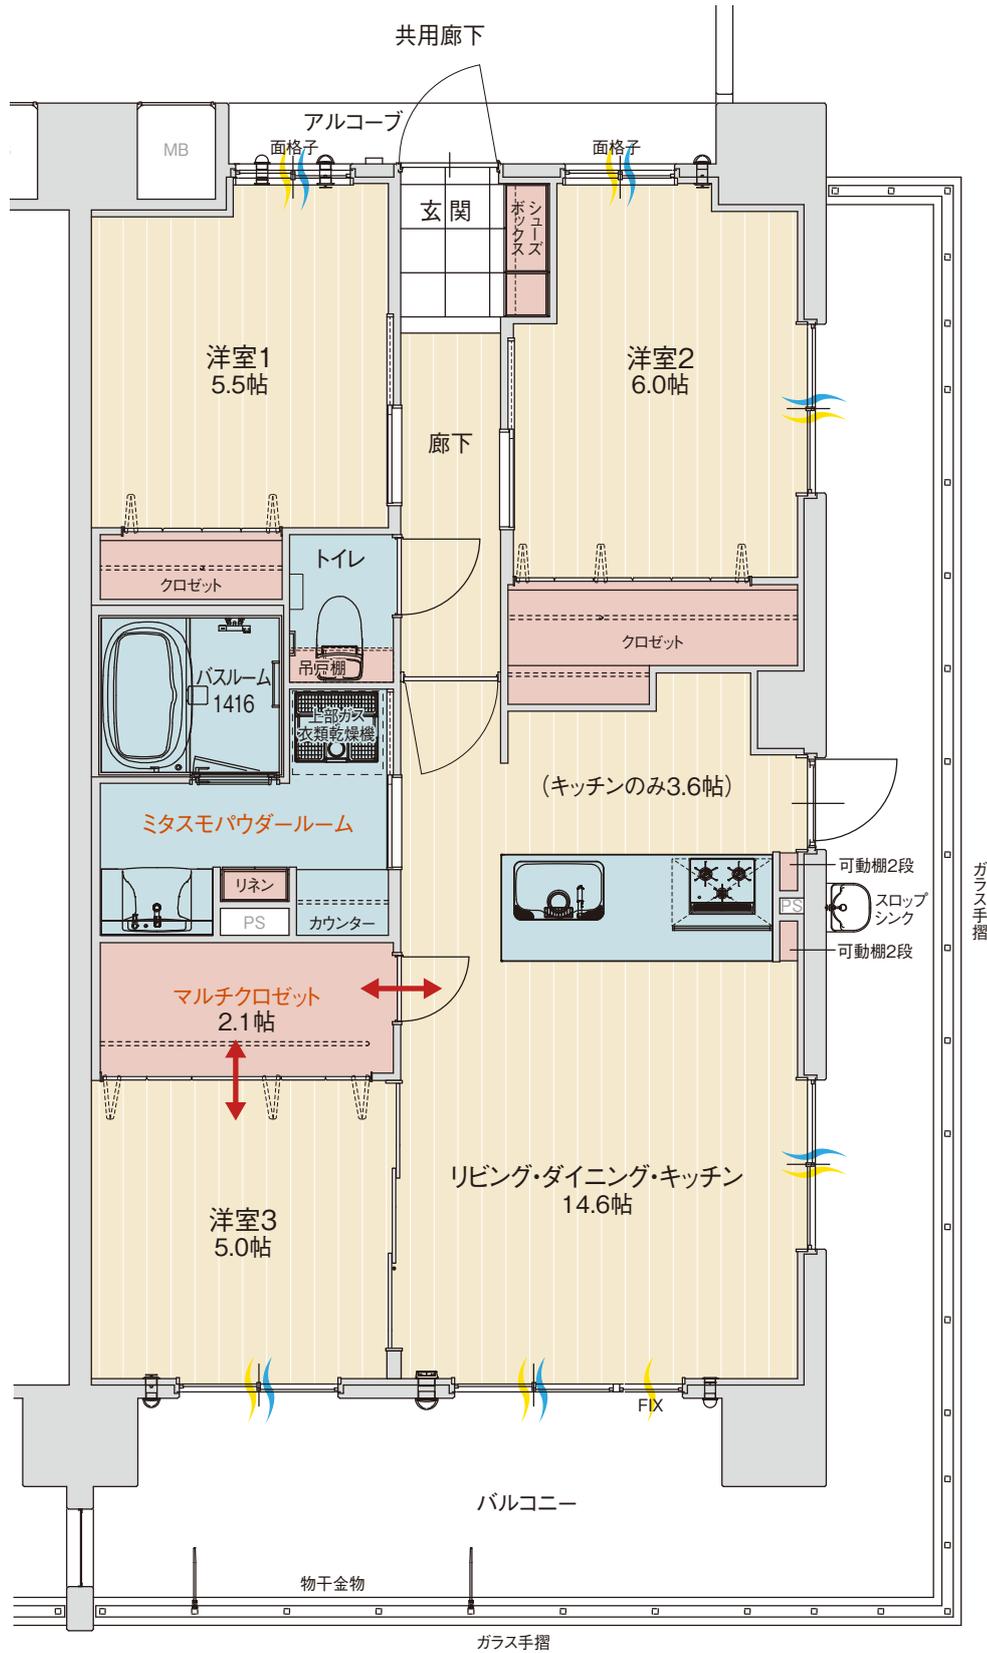

採光 通風 収納

■ 行政官庁の指導または施工上の都合により、設計・設備・仕様・色調等の変更がある場合がございます。予めご了承ください。

「アルファステイツ北谷伊平」マンションギャラリー
0120-005-143
営業時間 / 10:00~18:00 定休日 / 火曜日・水曜日

物件公式サイト
webからのお問い合わせ

あなぶき北谷伊平

検索

