

Eg type


+マルチクロゼット

3LDK


住居専有面積	70.51㎡(21.32坪)
アルコーブ面積	2.67㎡(0.80坪)
テラス面積	34.38㎡(10.39坪)
総面積	107.56㎡(32.51坪)

6F	A-601	B-602	C-603	D-604	E-605	F-606	G-607	H-608	I-609
5F	A-501	B-502	C-503	D-504	E-505	F-506	G-507	H-508	I-509
4F	A-401	B-402	C-403	D-404	E-405	F-406	G-407	H-408	I-409
3F	A-301	B-302	C-303	D-304	E-305	F-306	G-307	H-308	I-309
2F	A-201	B-202	C-203	D-204	E-205	F-206	G-207	H-208	I-209
1F	エントランス	自転車置場	Cg-101	Dg-102	Eg-103	Fg-104	Gg-105	Hg-106	Ig-107

■行政官庁の指導または施工上の都合により、  
設計・設備・仕様等の変更がある場合がございます。予めご了承ください。

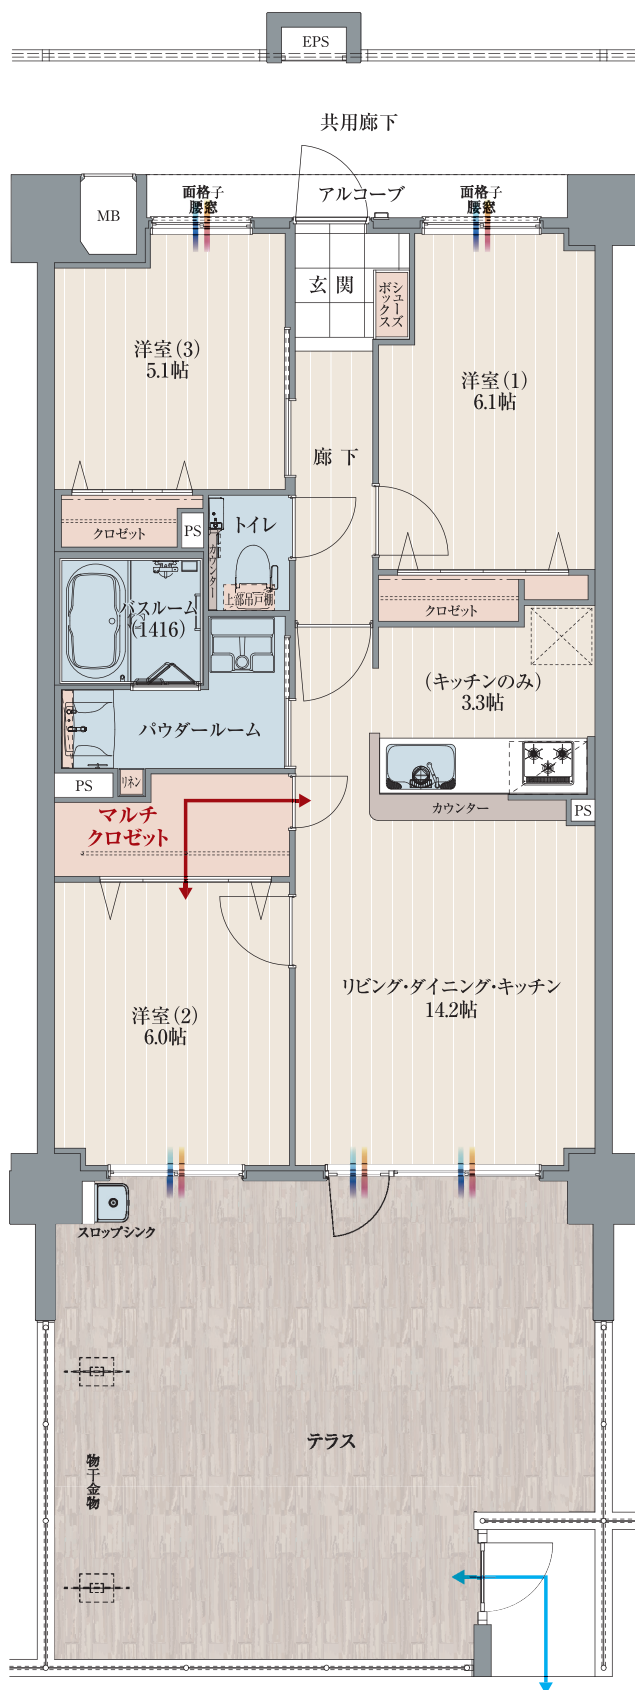

専用テラスはお子さまの遊具や、ゴルフパターマット、家庭菜園用のプランターを置いても余裕の広さ。  
外通路への出入りが可能なので、自転車置場やゴミ置場への移動もラクラクです。  
2WAYマルチクロゼットをはじめ、各居室の収納も十分なスペースを確保しています。

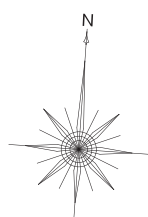

採光  
通風  
家事動線  
テラスから  
外部通路への動線