

D type

メニュープラン1

3LDK +ウォークインクロゼット

住居専有面積


72.87 m² (22.04坪)

□アルコーブ面積 / 2.70m² (0.81坪)

□バルコニー面積 / 15.68m² (4.74坪)

■合計面積 / 91.25m² (27.59坪)

13F	A-1301	B-1302	C-1303	D-1304
12F	A-1201	B-1202	C-1203	D-1204
11F	A-1101	B-1102	C-1103	D-1104
10F	A-1001	B-1002	C-1003	D-1004
9F	A-901	B-902	C-903	D-904
8F	A-801	B-802	C-803	D-804
7F	A-701	B-702	C-703	D-704
6F	A-601	B-602	C-603	D-604
5F	A-501	B-502	C-503	D-504
4F	A-401	B-402	C-403	D-404
3F	A-301	B-302	C-303	D-304
2F	A-201	B-202	C-203	D-204
1F	駐車場	自転車置場	エントランス	

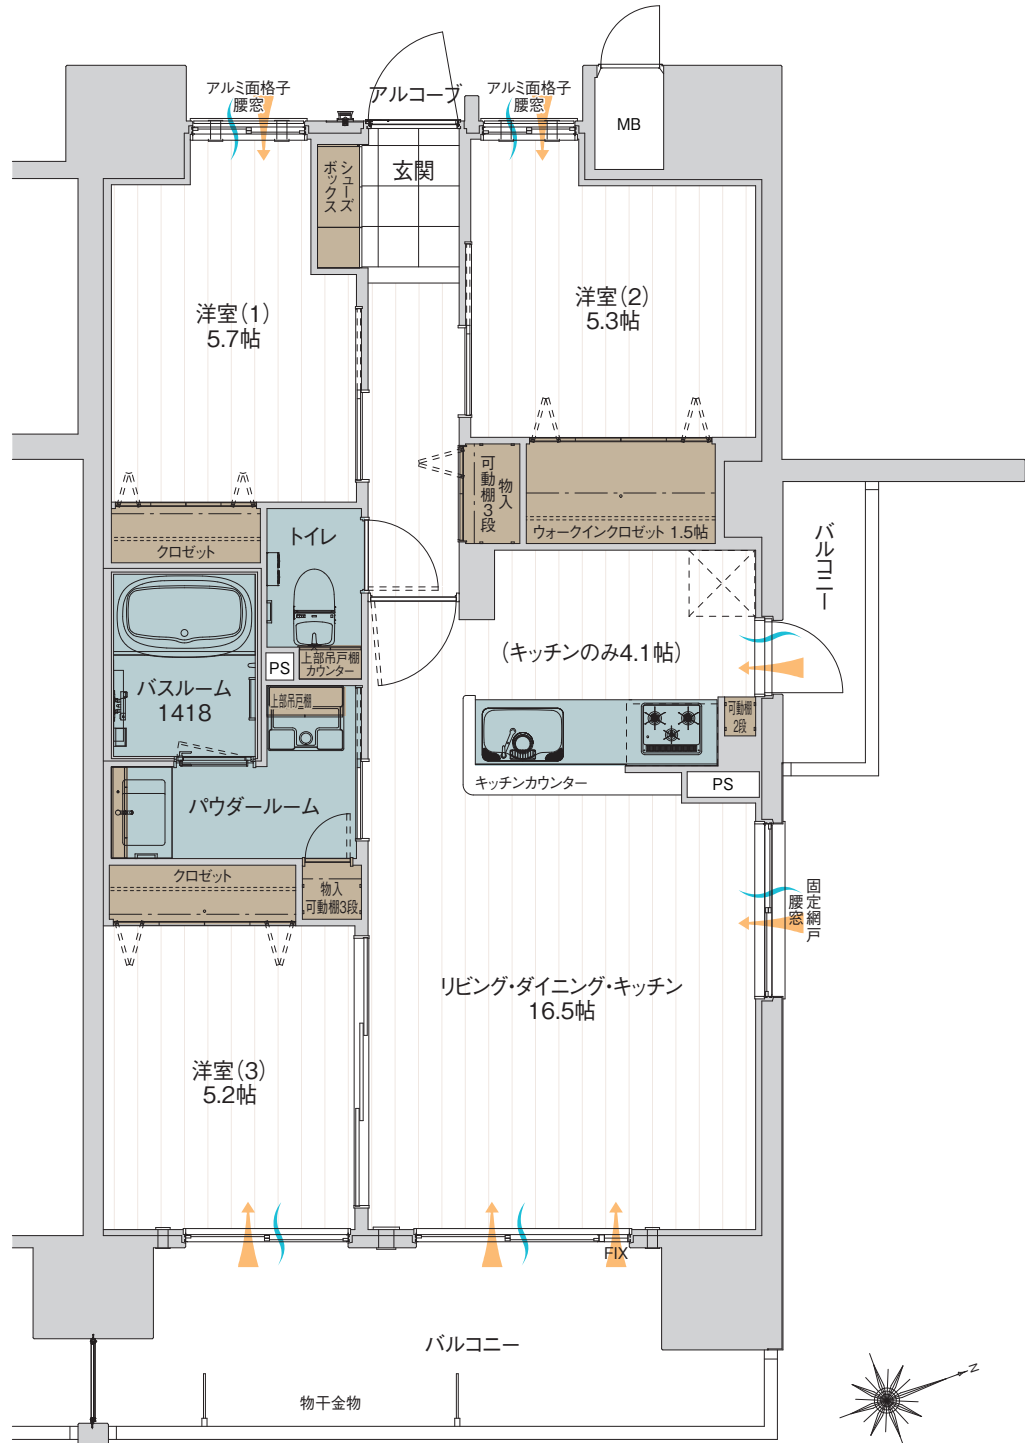

※図面は行政官庁の指導または施工上の都合により、
設備・設計・仕様・色調等の変更がある場合が
ございます。予めご了承ください。