



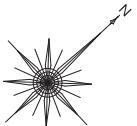

アルファステイツ
博多サウス
alpha states hakata south

E type 3LDK +マルチクロゼット
+ウォークインクロゼット

住居専有面積	66.24m ²	(20.03坪)
アルコーブ面積	2.47m ²	(0.74坪)
バルコニ一面積	10.45m ²	(3.16坪)
総面積	79.16m ²	(23.93坪)

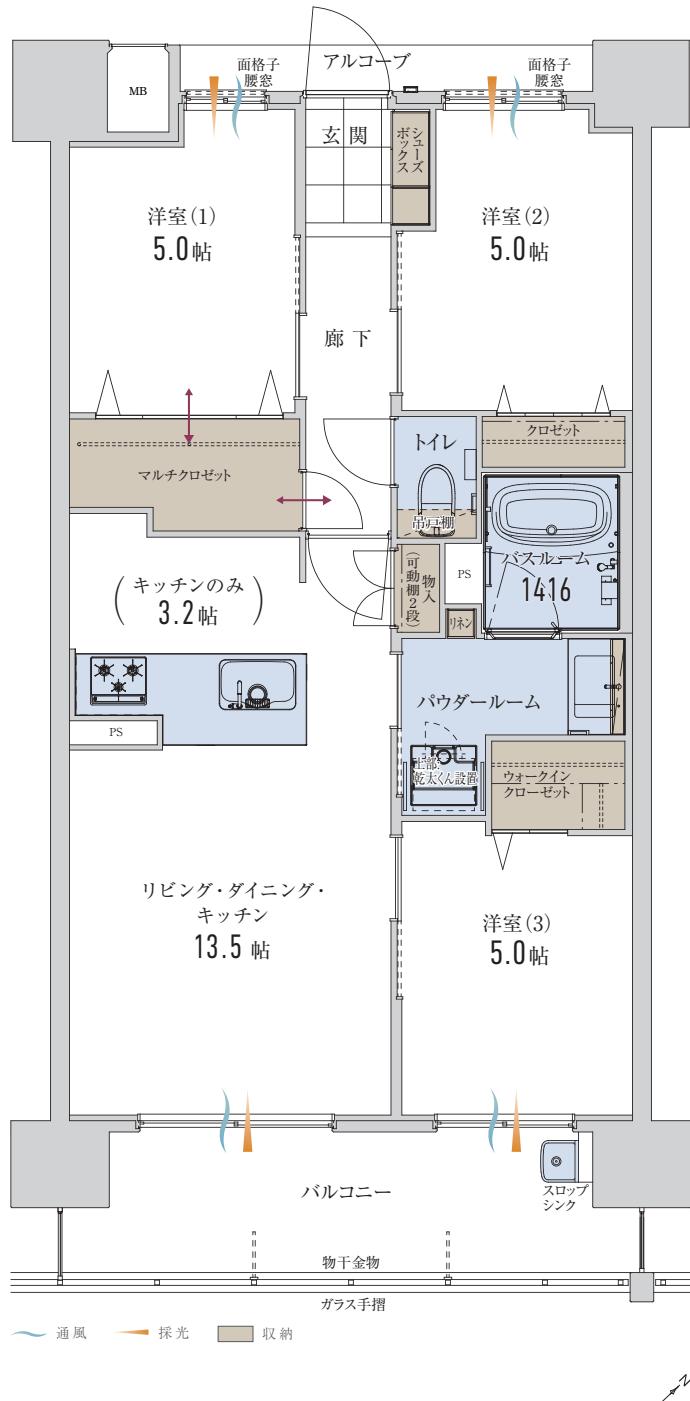

■行政官庁の指導または施工上の都合により、設計・設備・仕様・色調等の変更がある場合がございます。予めご了承ください。