



3LDK + 選べるクロゼット

住居専有面積・・・ 70.47㎡ (21.31坪)
 アルコーブ面積・・・ 2.52㎡ (0.76坪)
 バルコニー面積・・・ 9.52㎡ (2.87坪)
 総面積・・・ 82.51㎡ (24.94坪)

10F	A-1001	B-1002	C-1003	D-1004	E-1005
9F	A-901	B-902	C-903	D-904	E-905
8F	A-801	B-802	C-803	D-804	E-805
7F	A-701	B-702	C-703	D-704	E-705
6F	A-601	B-602	C-603	D-604	E-605
5F	A-501	B-502	C-503	D-504	E-505
4F	A-401	B-402	C-403	D-404	E-405
3F	A-301	B-302	C-303	D-304	E-305
2F	A-201	B-202	C-203	D-204	E-205
1F	バイク置場 駐車場	自転車置場 駐車場	自転車置場 駐車場	自転車置場 駐車場	エントランス

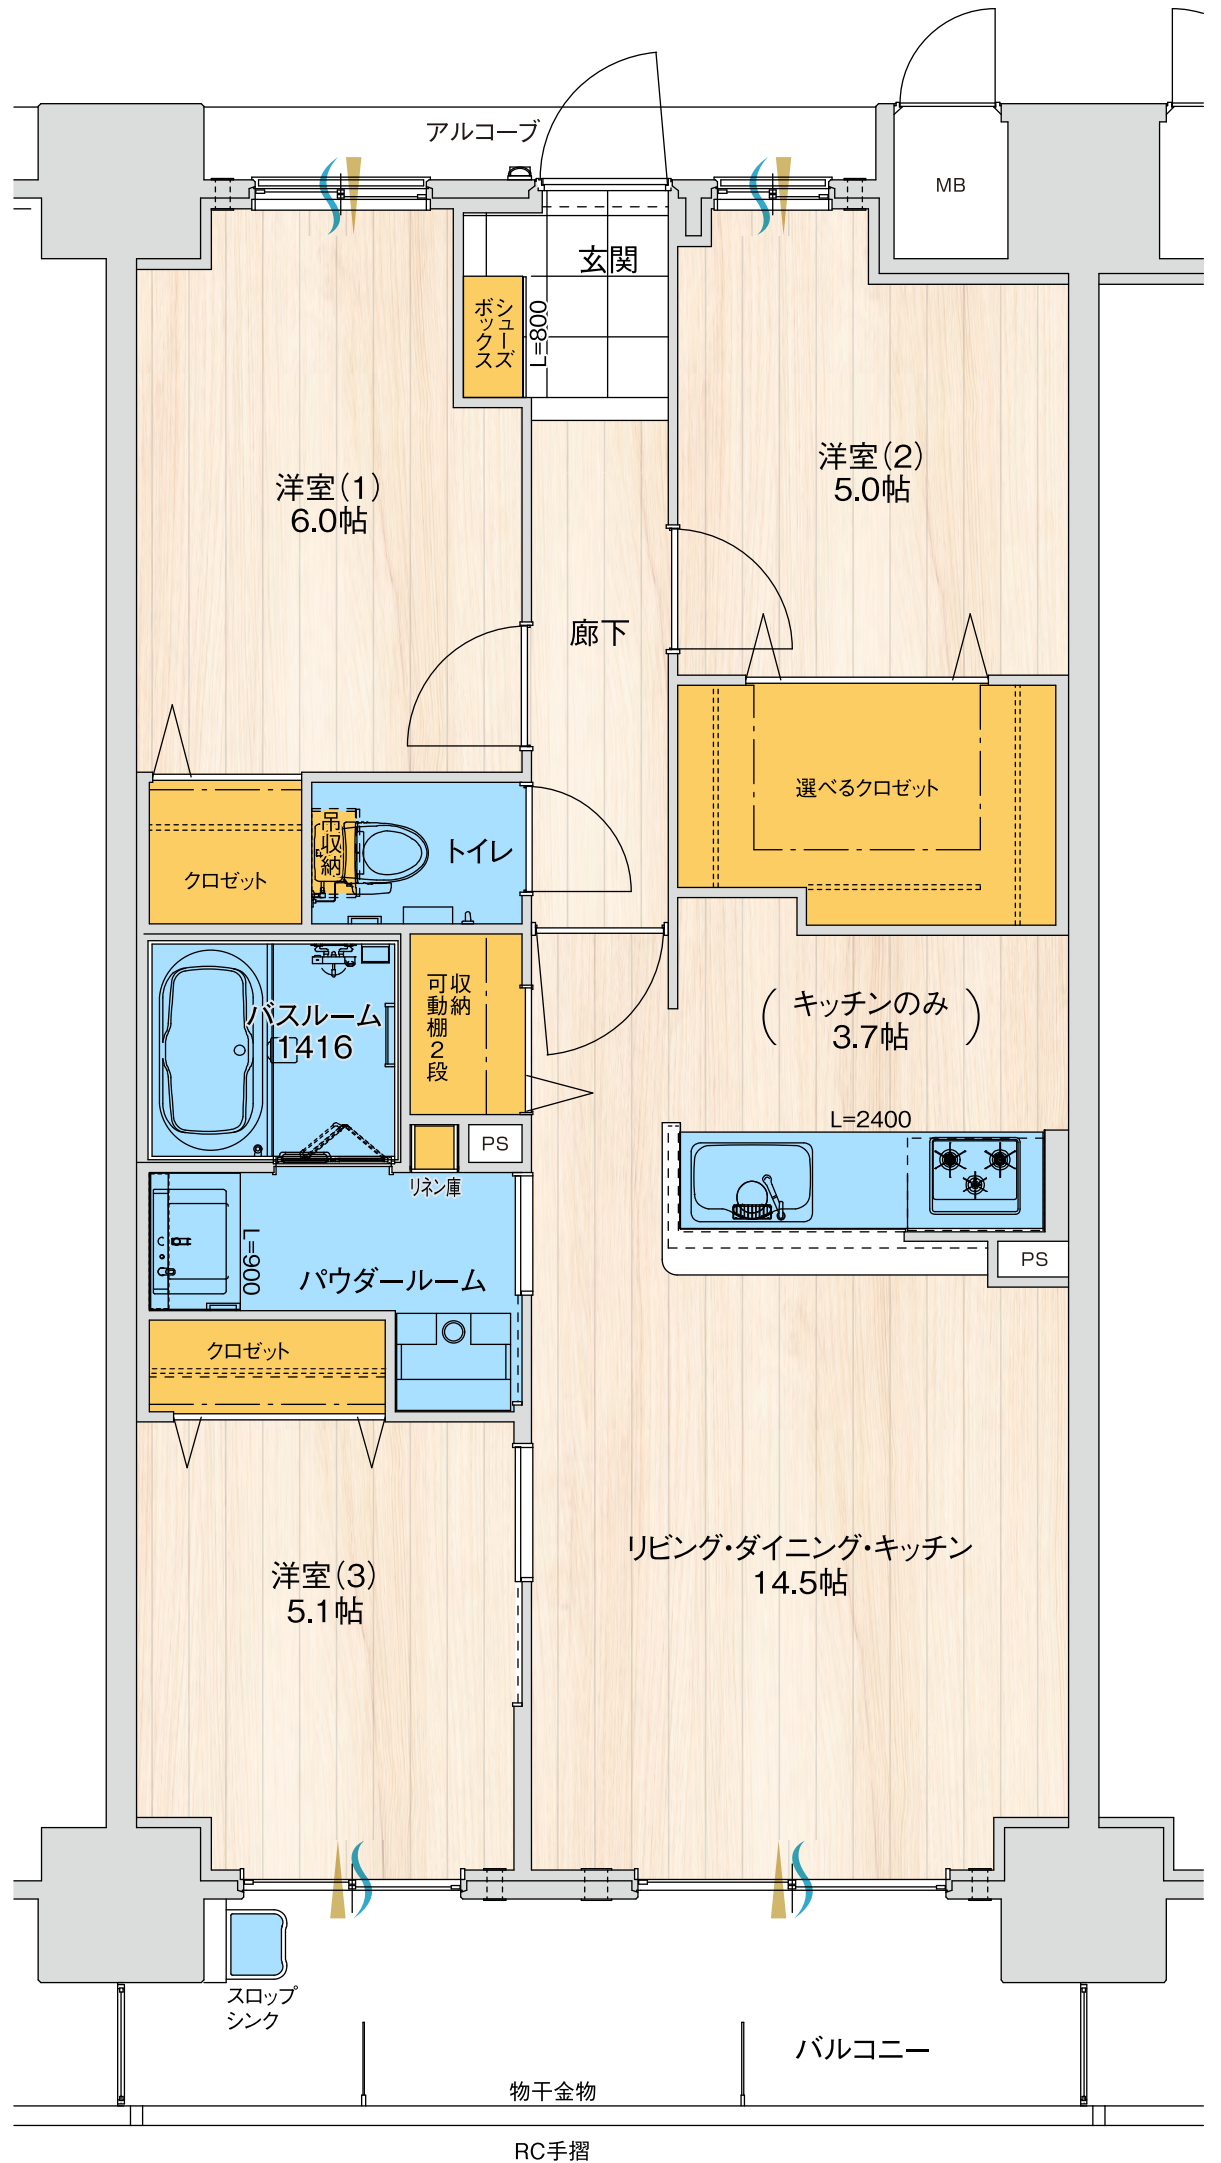

▶ = 採光 ~ = 通風

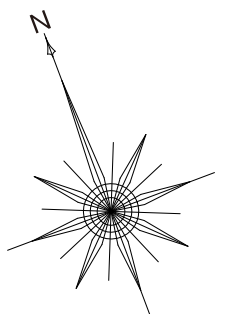

※行政官庁の指導または施工上の都合により、設計・設備・仕様・色調等の変更がある場合がございます。予めご了承ください。



あなぶき興産マンションギャラリー

0120-358-373

営業時間 / 10:00~18:00 [火・水曜日定休(祝日除く)]