


# E type


## 3LDK + 選べるクロゼット +ミタスモパウダールーム

住居専有面積・・・ 75.31㎡ (22.78坪)  
 アルコーブ面積・・・ 2.55㎡ (0.77坪)  
 バルコニー面積・・・ 9.60㎡ (2.90坪)  
 総面積・・・ 87.46㎡ (26.45坪)

|     |              |              |              |                 |        |
|-----|--------------|--------------|--------------|-----------------|--------|
| 10F | A-1001       | B-1002       | C-1003       | D-1004          | E-1005 |
| 9F  | A-901        | B-902        | C-903        | D-904           | E-905  |
| 8F  | A-801        | B-802        | C-803        | D-804           | E-805  |
| 7F  | A-701        | B-702        | C-703        | D-704           | E-705  |
| 6F  | A-601        | B-602        | C-603        | D-604           | E-605  |
| 5F  | A-501        | B-502        | C-503        | D-504           | E-505  |
| 4F  | A-401        | B-402        | C-403        | D-404           | E-405  |
| 3F  | A-301        | B-302        | C-303        | D-304           | E-305  |
| 2F  | A-201        | B-202        | C-203        | D-204           | E-205  |
| 1F  | バイク置場<br>駐車場 | 自転車置場<br>駐車場 | 自転車置場<br>駐車場 | 自転車置場<br>エントランス | エントランス |

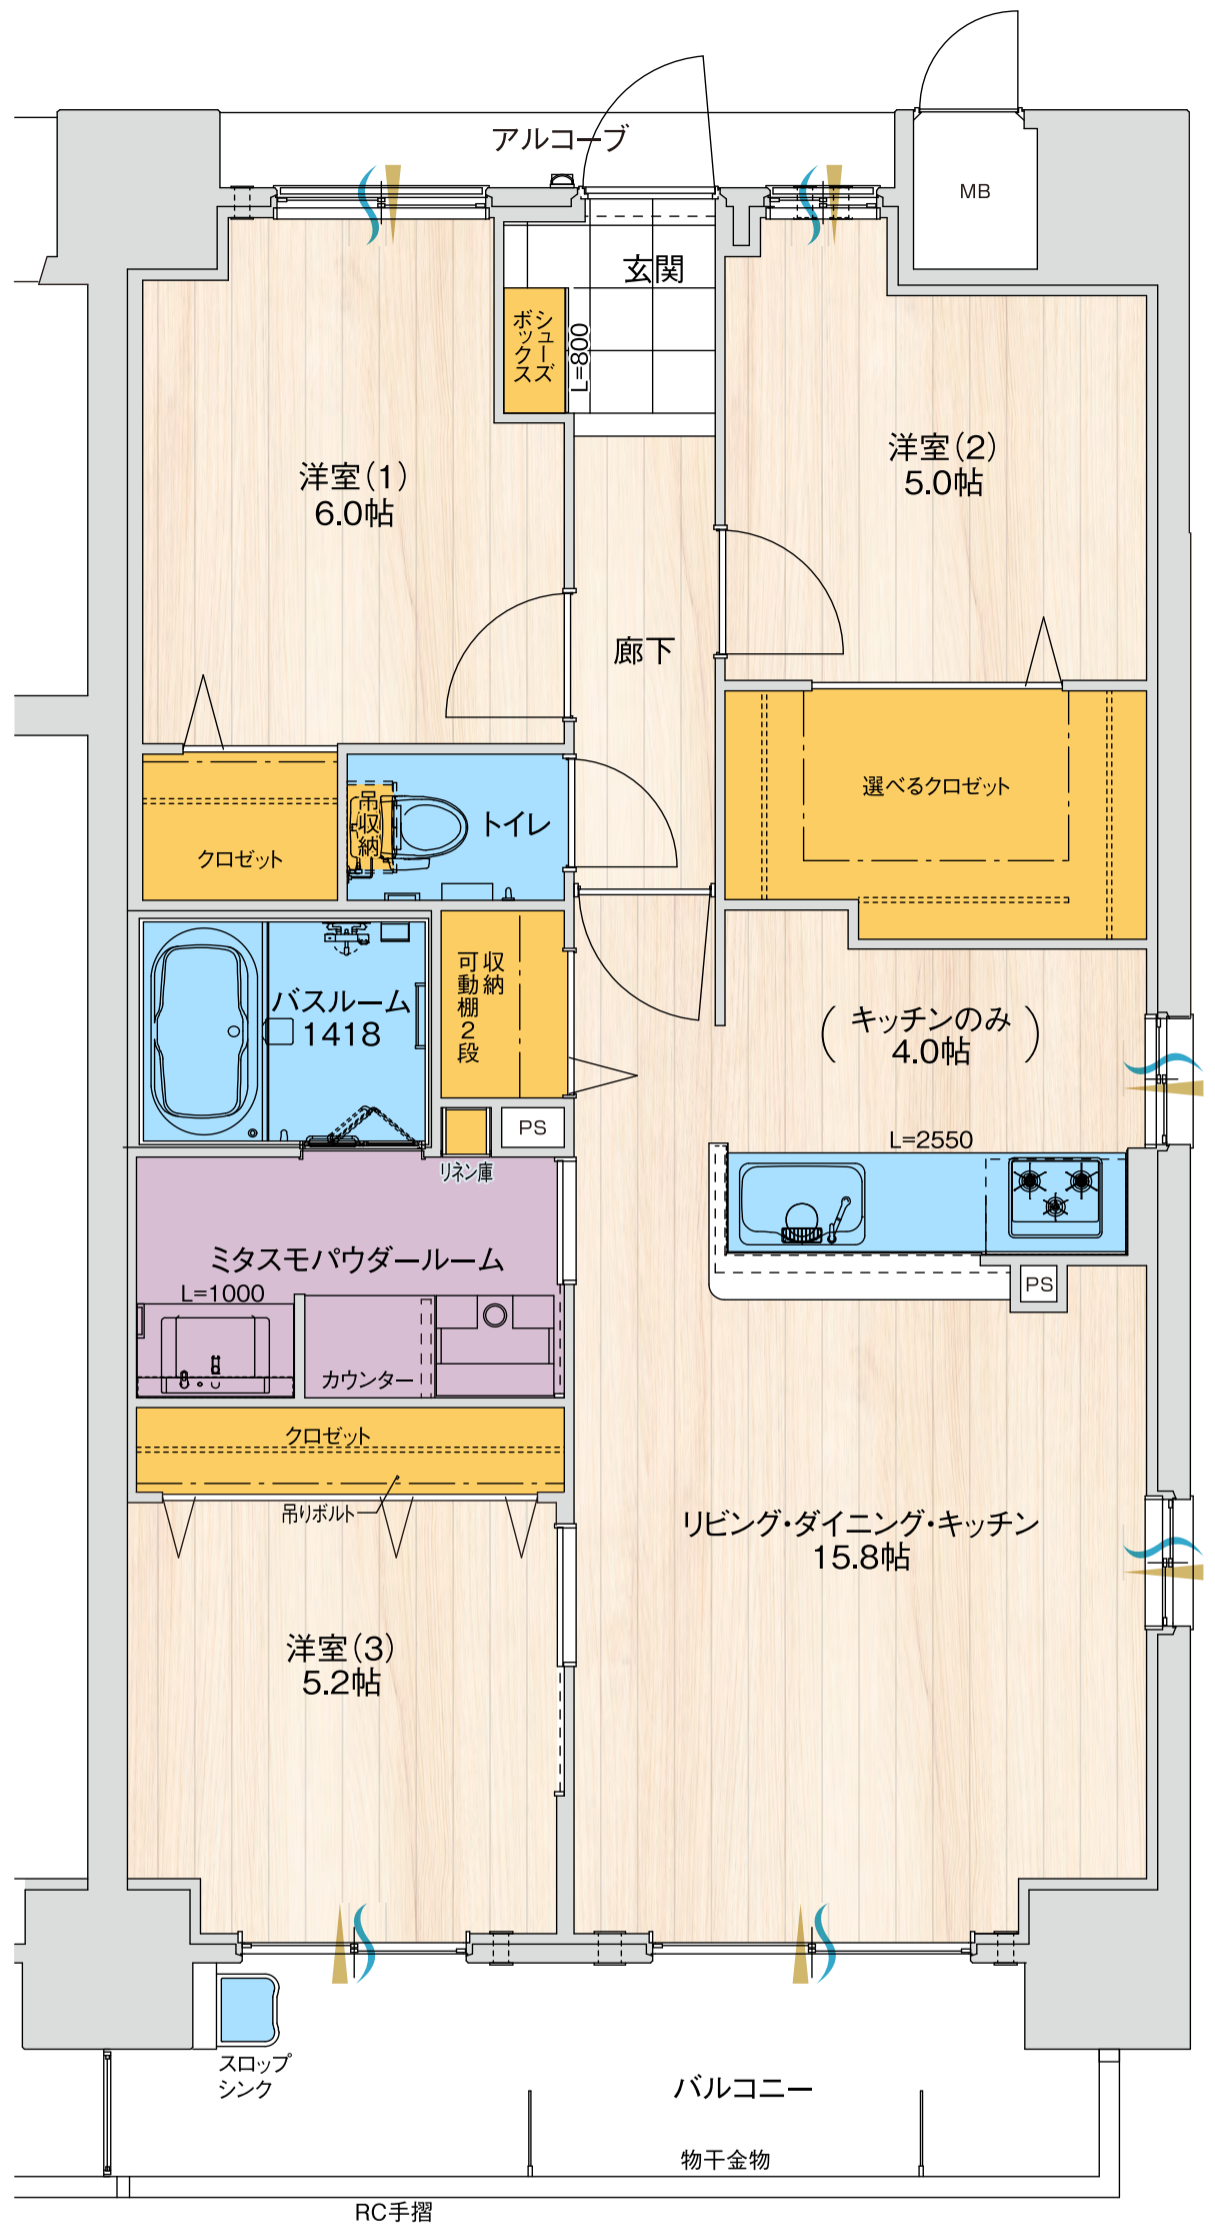

▶ =採光    ~ =通風

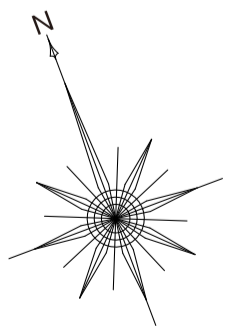

※行政官庁の指導または施工上の都合により、設計・設備・仕様・色調等の変更がある場合がございます。予めご了承ください。