

A
TYPE

3LDK



+ミタスモパウダールーム
+選べるクロゼット

住居専有面積 …… 75.60㎡(22.86坪)

アルコーブ面積 …… 3.24㎡(0.98坪)

バルコニー面積 …… 9.90㎡(2.99坪)

総 面 積 …… 88.74㎡(26.83坪)

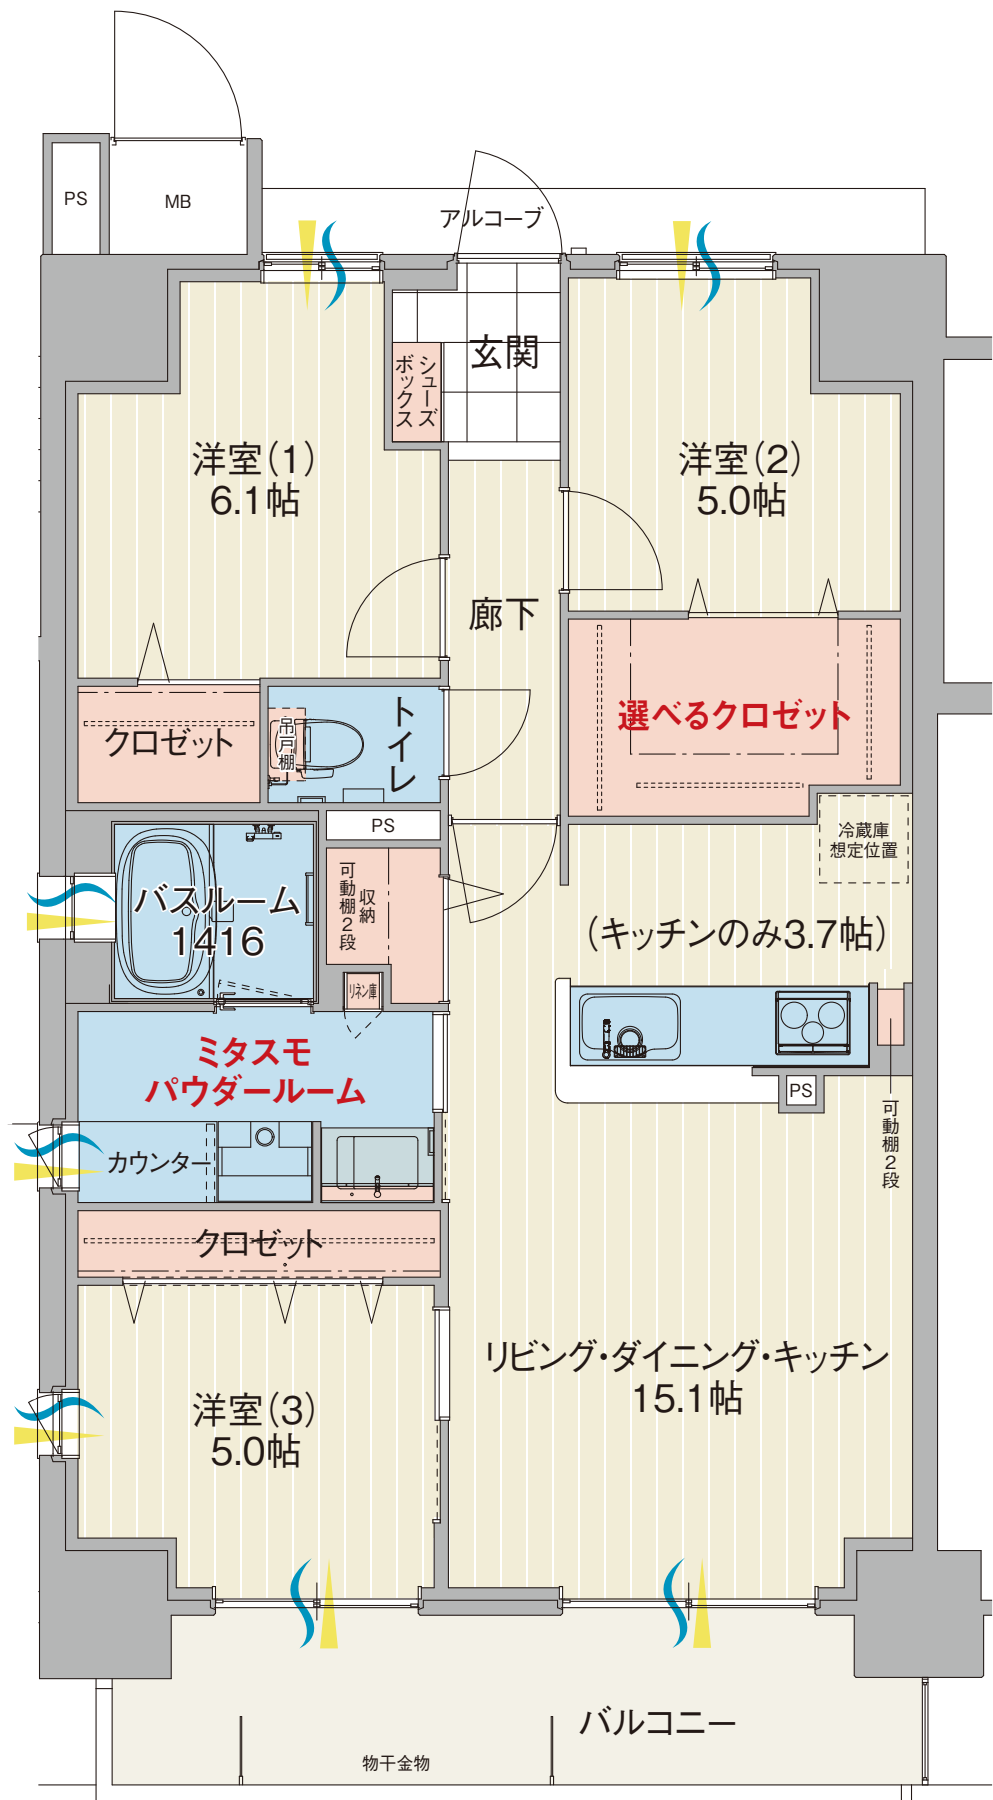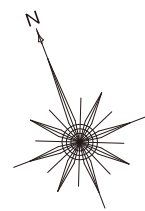

 =採光

 =通風

■掲載の図面はデータ(2025年6月15日時点)を基に書き起こしたものです。行政官庁の指導または施工上の都合により、設計・設備・仕様・色調等の変更がある場合がございます。予めご了承ください。