
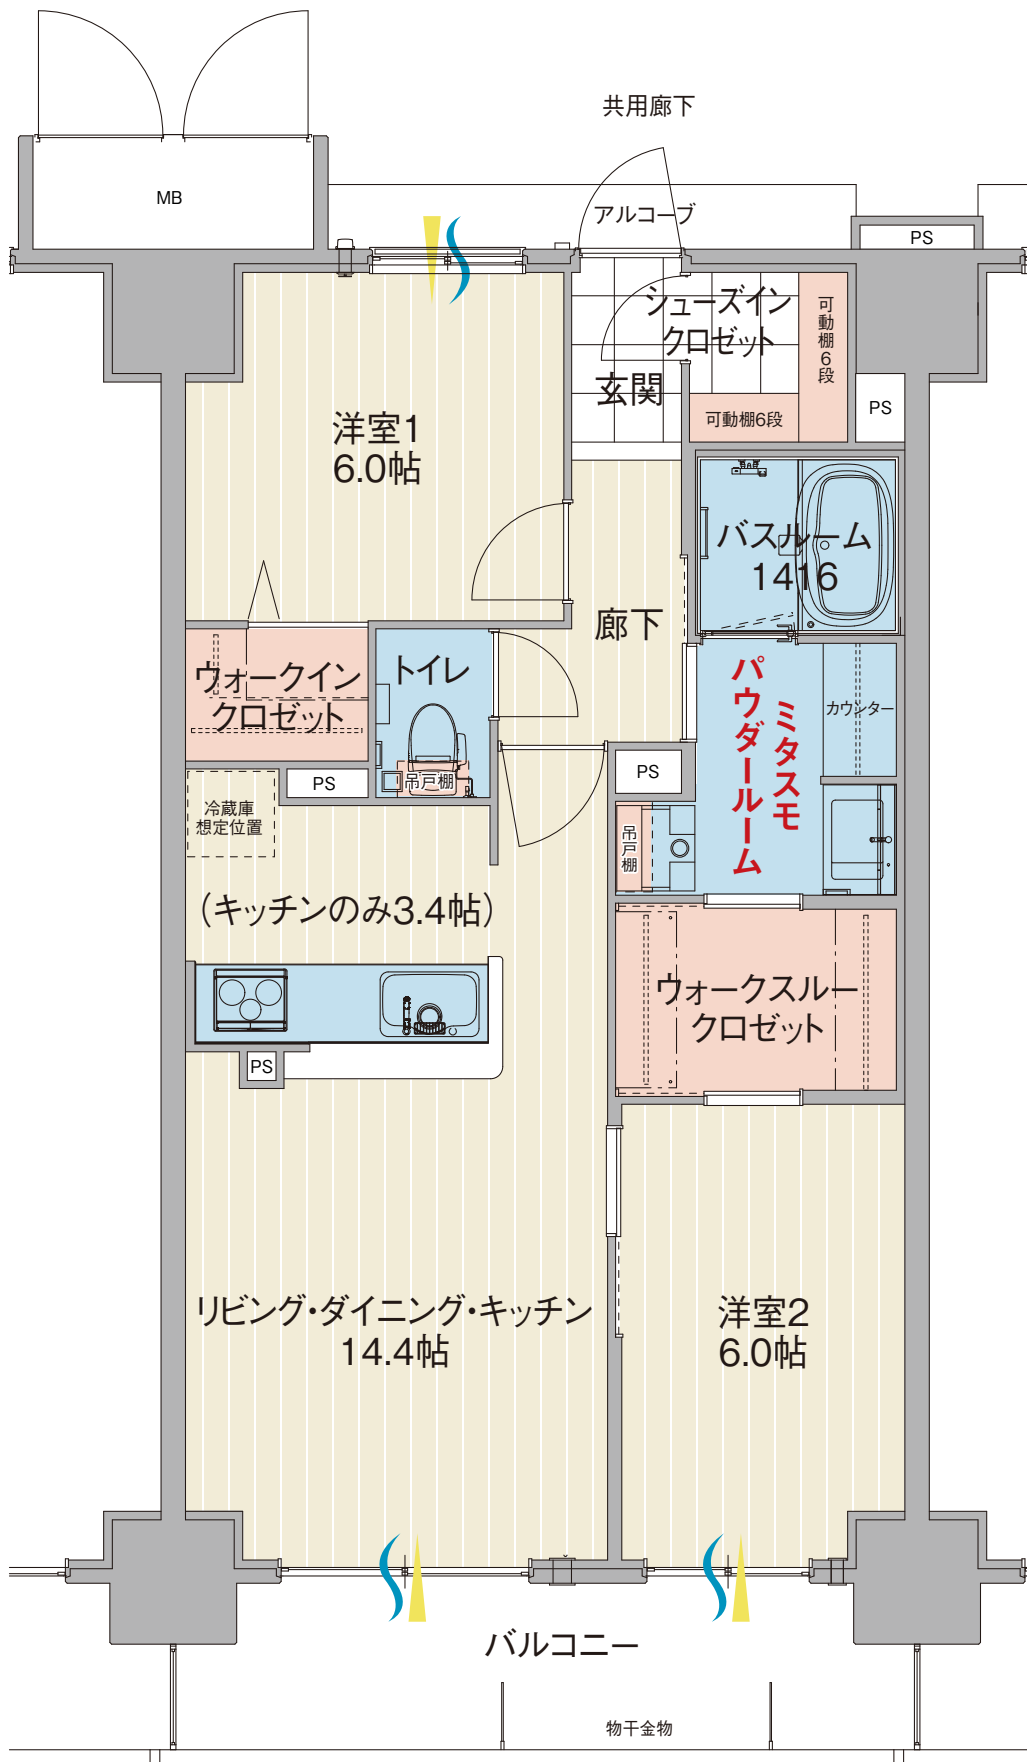


C
TYPE

2LDK

+ミタスモパウダールーム

住居専有面積 …… 65.88㎡(19.92坪)
アルコーブ面積 …… 2.54㎡(0.76坪)
バルコニー面積 …… 9.15㎡(2.76坪)
総面積 …… 77.57㎡(23.44坪)

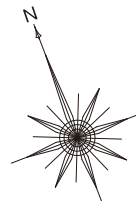

☀️ =採光 🌊 =通風

■掲載の図面はデータ(2025年6月15日時点)を基に書き起こしたものです。行政官庁の指導または施工上の都合により、設計・設備・仕様・色調等の変更がある場合がございます。予めご了承ください。