

C type

3LDK +ミタスモパウダールーム

住居専有面積

63.09 m² (19.08坪)



□アルコーブ面積 / 2.69m² (0.81坪)

□バルコニー面積 / 11.07m² (3.35坪)

■合計面積 / 76.85m² (23.25坪)

10F	A-1001	B-1002	C-1003	D-1004	E-1005	F-1006	G-1007	
9F	A-901	B-902	C-903	D-904	E-905	F-906	G-907	
8F	A-801	B-802	C-803	D-804	E-805	F-806	G-807	
7F	A-701	B-702	C-703	D-704	E-705	F-706	G-707	
6F	A-601	B-602	C-603	D-604	E-605	F-606	G-607	
5F	A-501	B-502	C-503	D-504	E-505	F-506	G-507	
4F	A-401	B-402	C-403	D-404	E-405	F-406	G-407	
3F	A-301	B-302	C-303	D-304	E-305	F-306	G-307	
2F	A-201	B-202	C-203	D-204	E-205	F-206	G-207	
1F	駐車場						エントランス	

※図面は行政官庁の指導または施工上の都合により、
設備・設計・仕様・色調等の変更がある場合が
ございます。予めご了承ください。

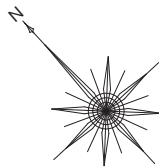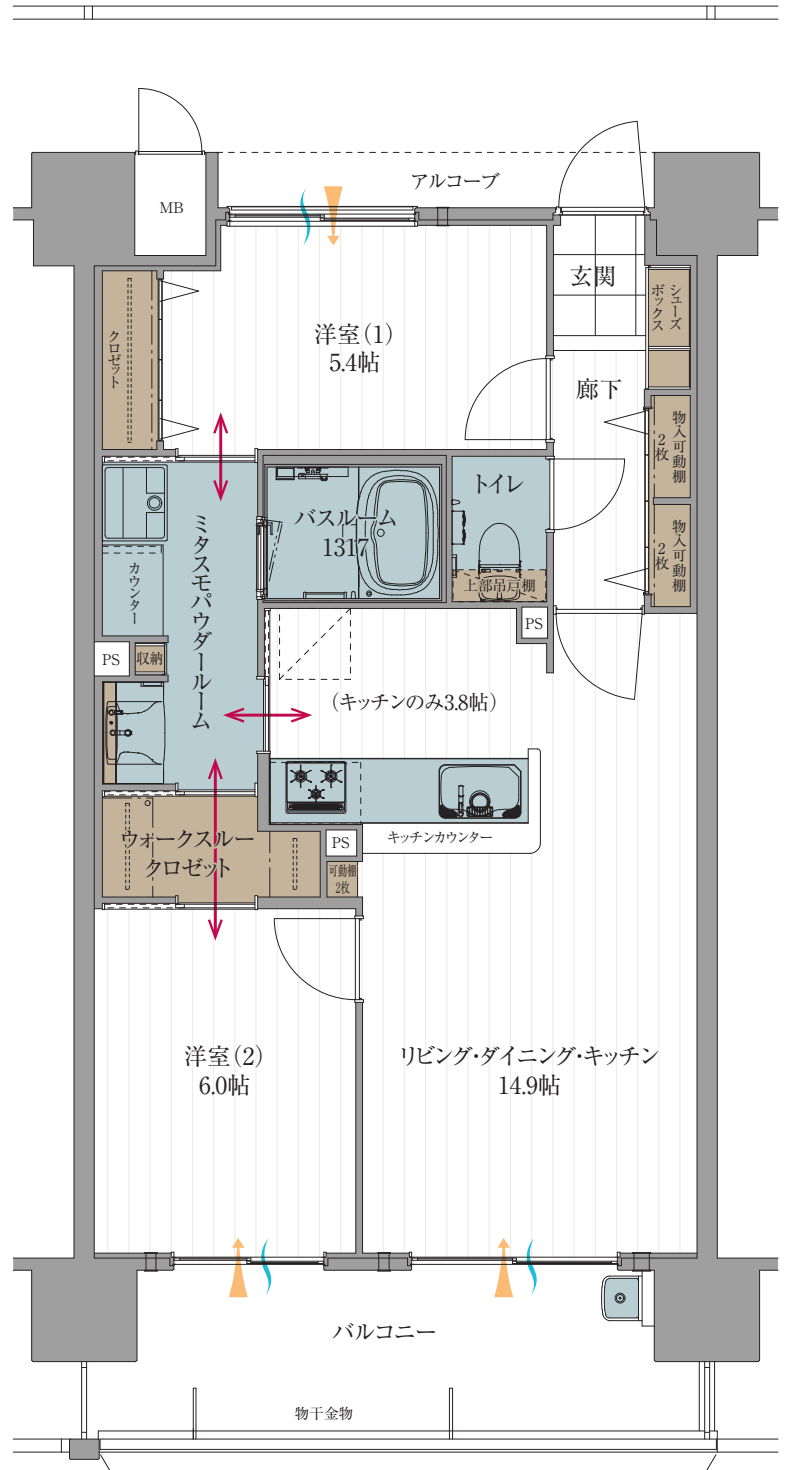

← 採光 通風 収納 水回り