

D type

3LDK + マルチクロゼット

住居専有面積

68.78 m² (20.81坪)


□アルコーブ面積 / 2.99m² (0.90坪)

□バルコニー面積 / 12.06m² (3.65坪)

■合計面積 / 83.83m² (25.36坪)

| | | | | | | | |
|-----|--------|--------|--------|--------|--------|--------|--------|
| 10F | A-1001 | B-1002 | C-1003 | D-1004 | E-1005 | F-1006 | G-1007 |
| 9F | A-901 | B-902 | C-903 | D-904 | E-905 | F-906 | G-907 |
| 8F | A-801 | B-802 | C-803 | D-804 | E-805 | F-806 | G-807 |
| 7F | A-701 | B-702 | C-703 | D-704 | E-705 | F-706 | G-707 |
| 6F | A-601 | B-602 | C-603 | D-604 | E-605 | F-606 | G-607 |
| 5F | A-501 | B-502 | C-503 | D-504 | E-505 | F-506 | G-507 |
| 4F | A-401 | B-402 | C-403 | D-404 | E-405 | F-406 | G-407 |
| 3F | A-301 | B-302 | C-303 | D-304 | E-305 | F-306 | G-307 |
| 2F | A-201 | B-202 | C-203 | D-204 | E-205 | F-206 | G-207 |
| 1F | 駐車場 | | | | | | エントランス |

※図面は行政官庁の指導または施工上の都合により、
設備・設計・仕様・色調等の変更がある場合が
ございます。予めご了承ください。

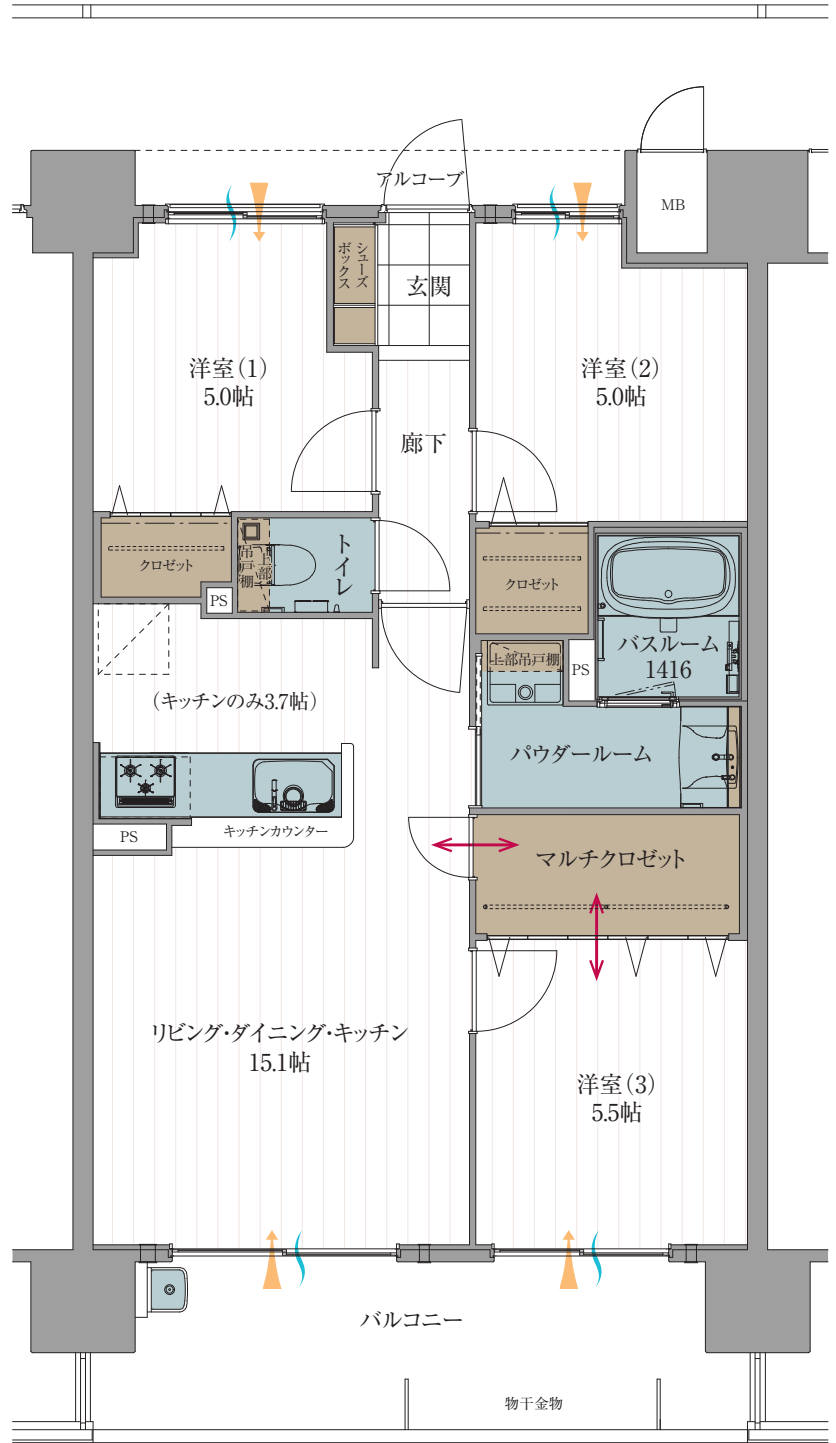

← 採光 〰 通風 ■ 収納 ■ 水回り