

# E type

3LDK + マルチクロゼット

住居専有面積

68.78 m<sup>2</sup> (20.81坪)



□アルコーブ面積 / 2.99m<sup>2</sup> (0.90坪)

□バルコニー面積 / 12.06m<sup>2</sup> (3.65坪)

■合計面積 / 83.83m<sup>2</sup> (25.36坪)

10F	A-1001	B-1002	C-1003	D-1004	E-1005	F-1006	G-1007
9F	A-901	B-902	C-903	D-904	E-905	F-906	G-907
8F	A-801	B-802	C-803	D-804	E-805	F-806	G-807
7F	A-701	B-702	C-703	D-704	E-705	F-706	G-707
6F	A-601	B-602	C-603	D-604	E-605	F-606	G-607
5F	A-501	B-502	C-503	D-504	E-505	F-506	G-507
4F	A-401	B-402	C-403	D-404	E-405	F-406	G-407
3F	A-301	B-302	C-303	D-304	E-305	F-306	G-307
2F	A-201	B-202	C-203	D-204	E-205	F-206	G-207
1F	駐車場						エントランス

※図面は行政官庁の指導または施工上の都合により、  
設備・設計・仕様・色調等の変更がある場合が  
ございます。予めご了承ください。

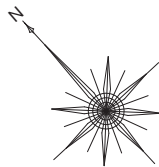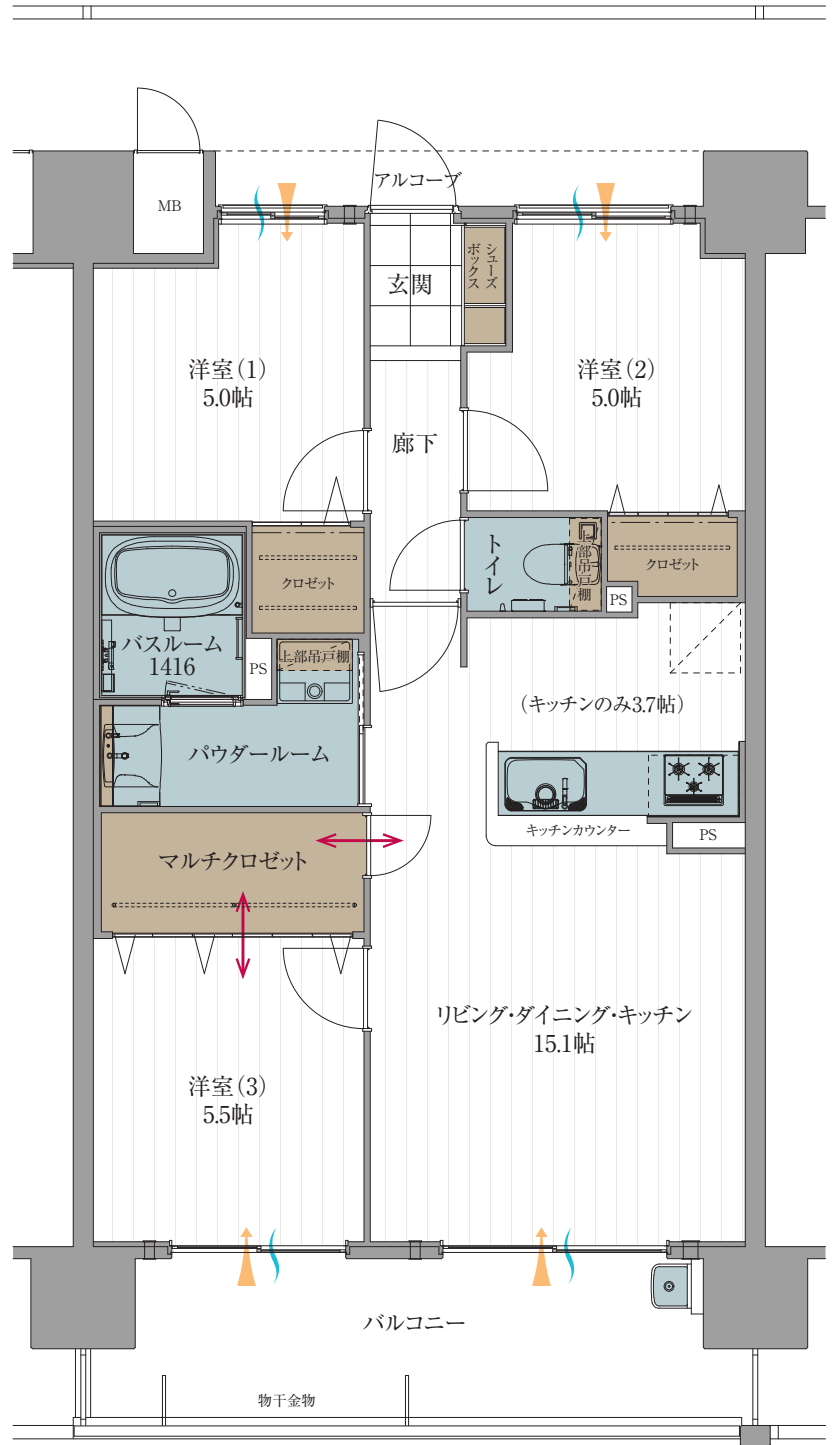

← 採光    通風    収納    水回り