

# AgTYPE


3LDK +ミタスモパウダールーム  
+マルチクロゼット

住居  
専有面積 **85.05** m<sup>2</sup> (25.72 坪)

バルコニー面積 22.92m<sup>2</sup> (6.93坪)

アルコーブ面積 10.80m<sup>2</sup> (3.26坪)

専用庭面積 44.82m<sup>2</sup> (13.55坪)

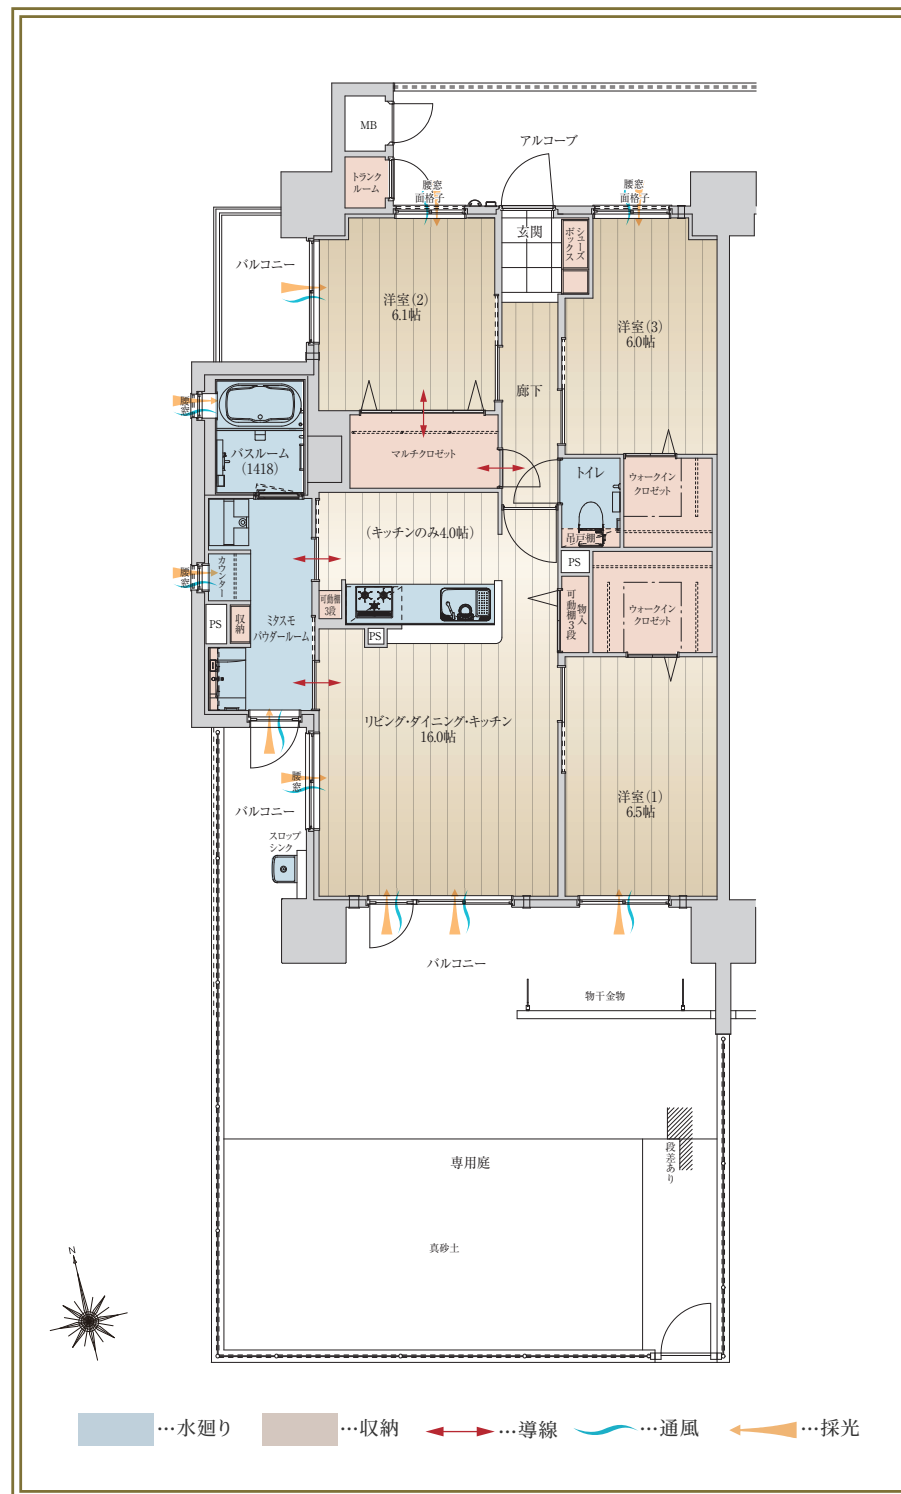

あなぶき興産マンションギャラリー

 **0120-538-117**

営業時間 / 10:00 ~ 18:00 定休日 / 火曜日・水曜日 (祝日を除く)