


C TYPE MENU3

3LDK + マルチクロゼット

住居 専有面積 **70.88** m² (21.44 坪)

バルコニー面積 11.52m² (3.48坪)
 アルコーブ面積 2.86m² (0.86坪)

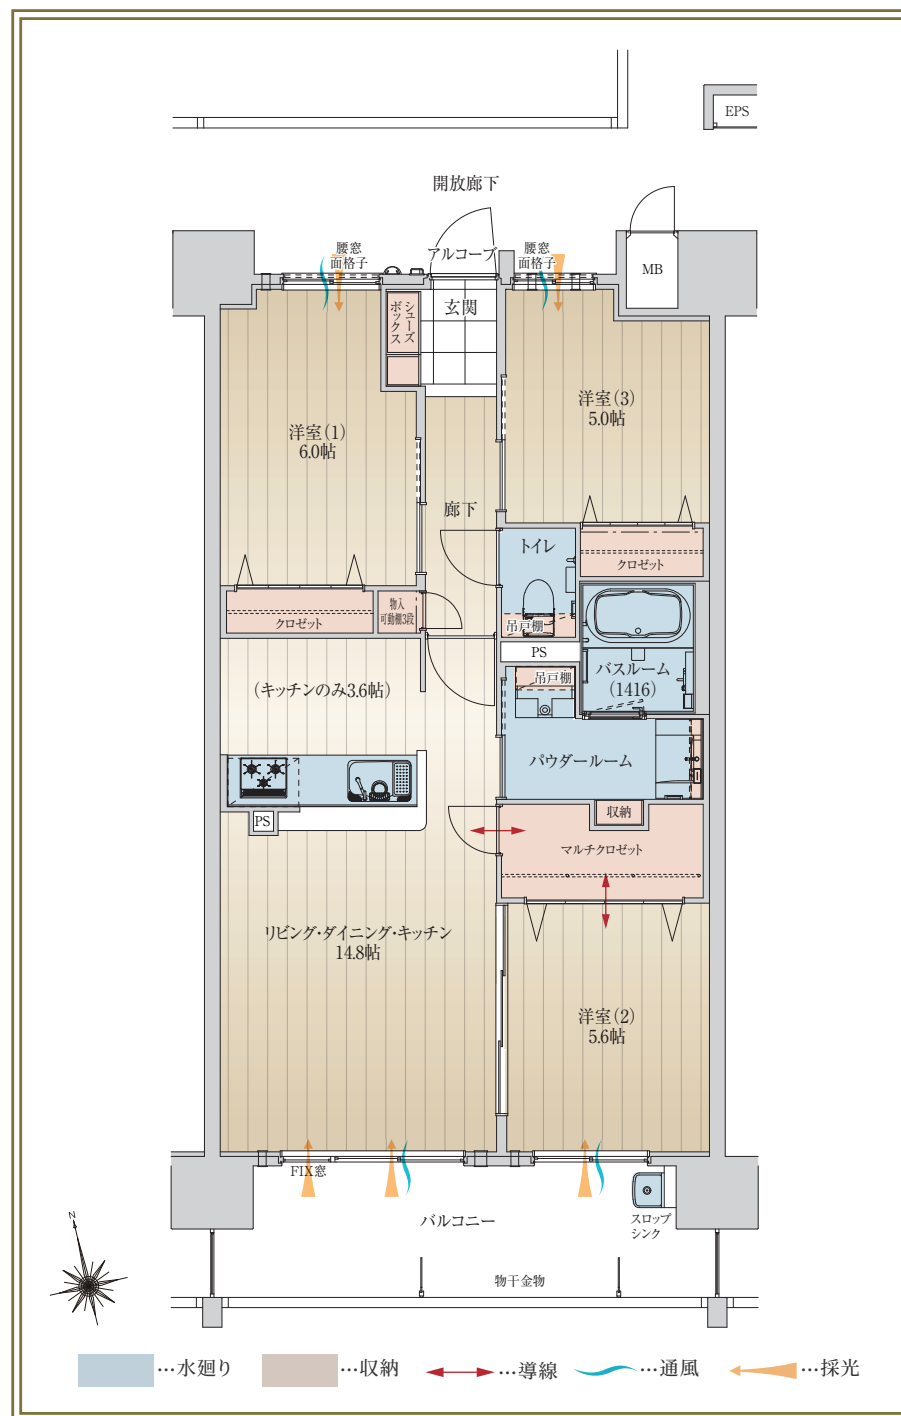

あなぶき興産マンションギャラリー

 **0120-538-117**

営業時間 / 10:00 ~ 18:00 定休日 / 火曜日・水曜日 (祝日を除く)