

# DgTYPE


3LDK + マルチクロゼット

住居  
専有面積 **70.88** m<sup>2</sup> (21.44 坪)

バルコニー面積 11.52m<sup>2</sup> (3.48坪)

アルコーブ面積 2.86m<sup>2</sup> (0.86坪)

専用庭面積 35.20m<sup>2</sup> (10.64坪)

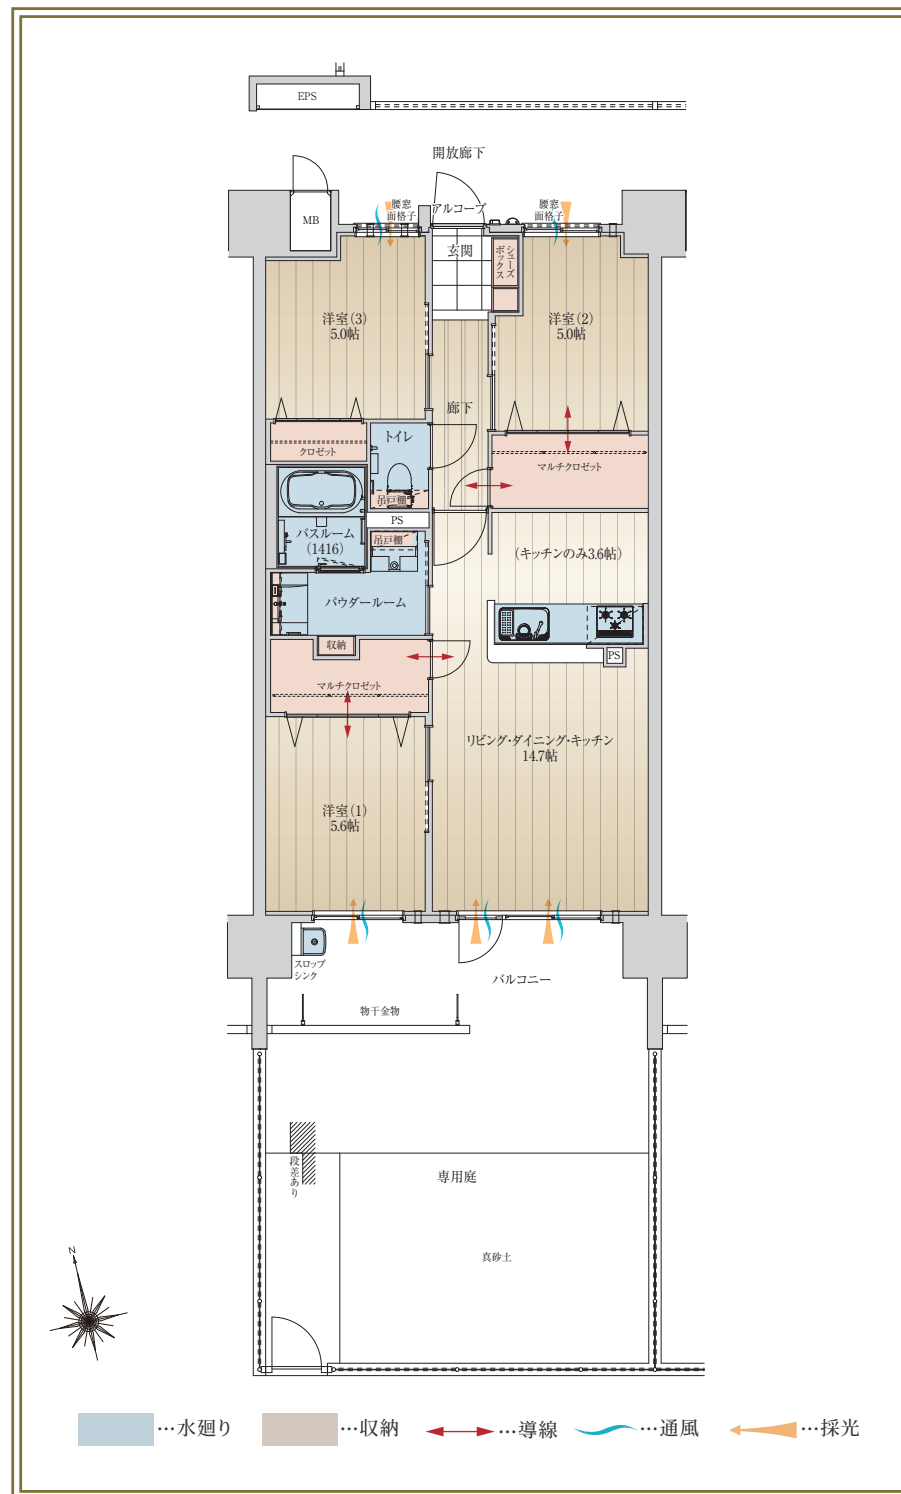

あなぶき興産マンションギャラリー

 **0120-538-117**

営業時間 / 10:00 ~ 18:00 定休日 / 火曜日・水曜日 (祝日を除く)