


# F TYPE MENU1

## 3LDK

住居  
専有面積 **80.85** m<sup>2</sup> (24.45 坪)

バルコニー面積 24.76m<sup>2</sup> (7.48坪)

アルコーブ面積 6.73m<sup>2</sup> (2.03坪)

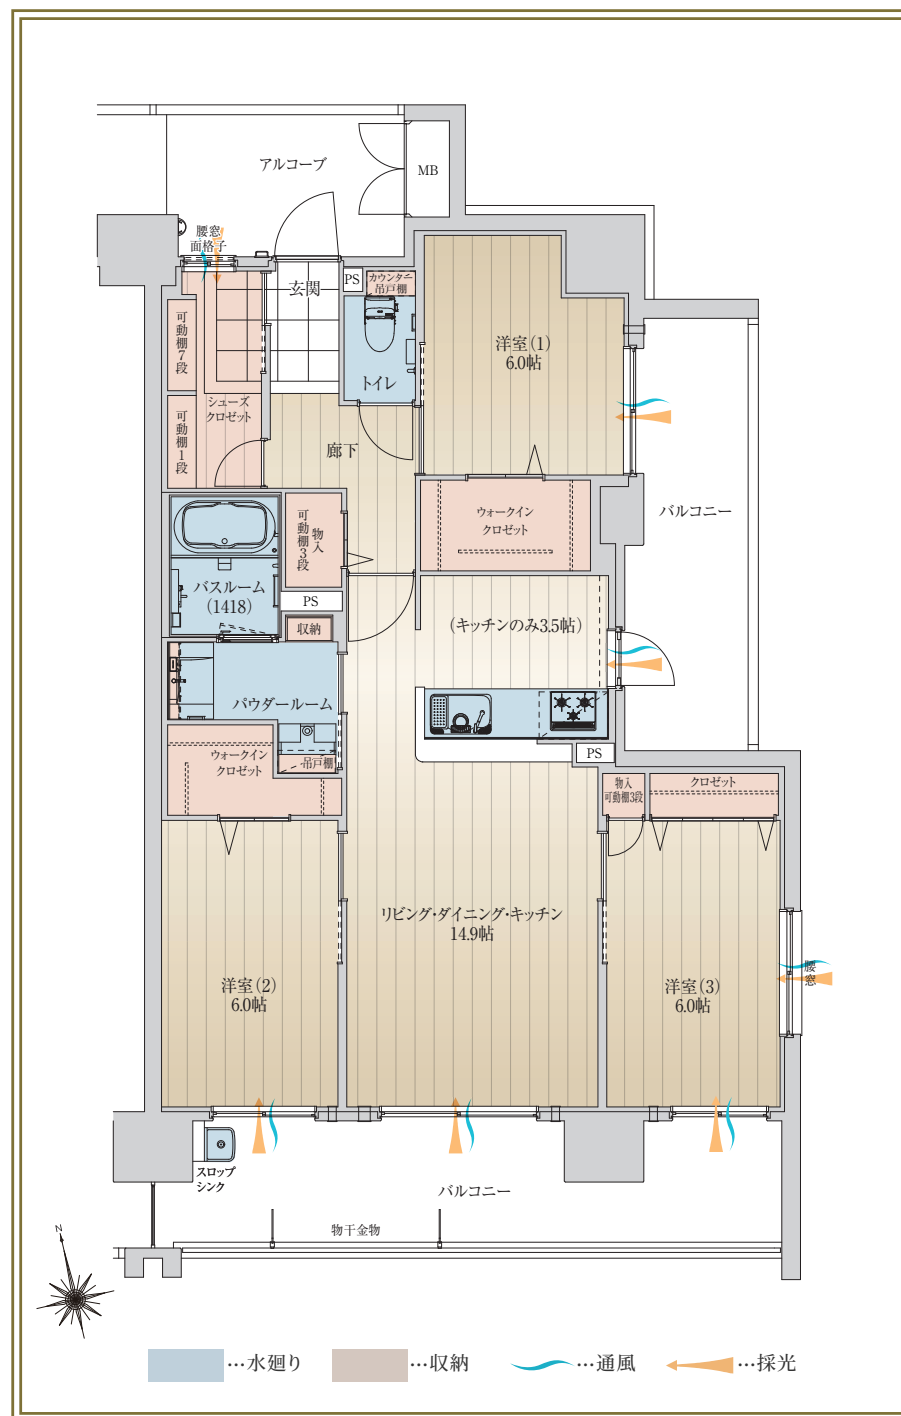

あなぶき興産マンションギャラリー

 **0120-538-117**

営業時間 / 10:00 ~ 18:00 定休日 / 火曜日・水曜日 (祝日を除く)