

FgTYPE


3LDK + マルチクロゼット

住居
専有面積 **80.85** m² (24.45 坪)

バルコニー面積 24.76m² (7.48坪)

アルコーブ面積 6.73m² (2.03坪)

専用庭面積 42.63m² (12.89坪)

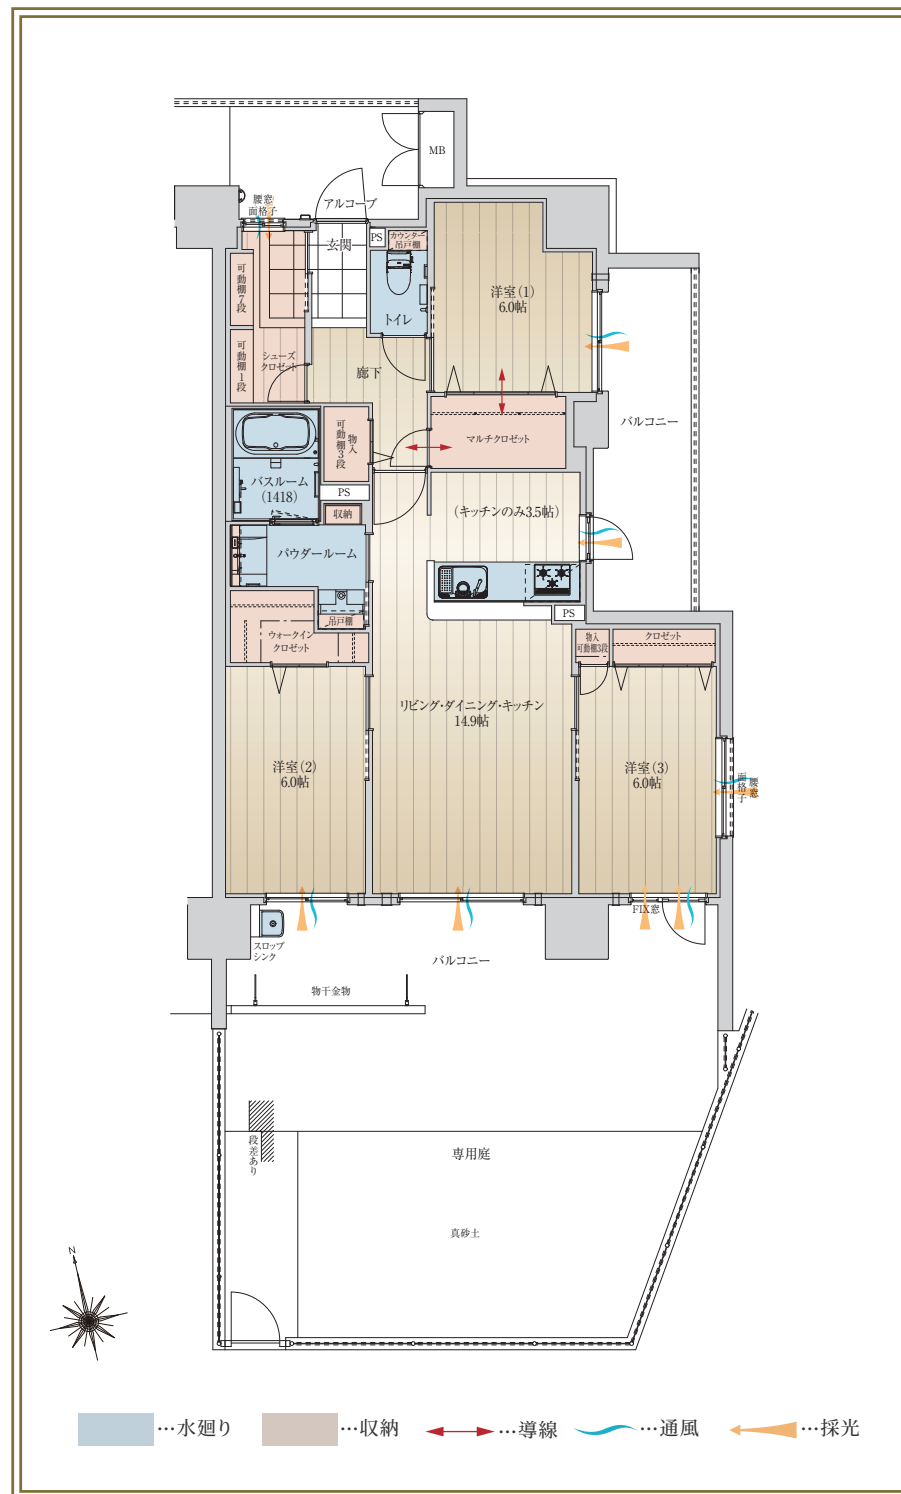

あなぶき興産マンションギャラリー

 **0120-538-117**

営業時間 / 10:00 ~ 18:00 定休日 / 火曜日・水曜日 (祝日を除く)