

Gg TYPE


3LDK

住居
 専有面積 **73.44 m²** (22.21 坪)

バルコニー面積 11.88m² (3.59坪)

アルコーブ面積 2.97m² (0.89坪)

専用庭面積 20.13m² (6.08坪)

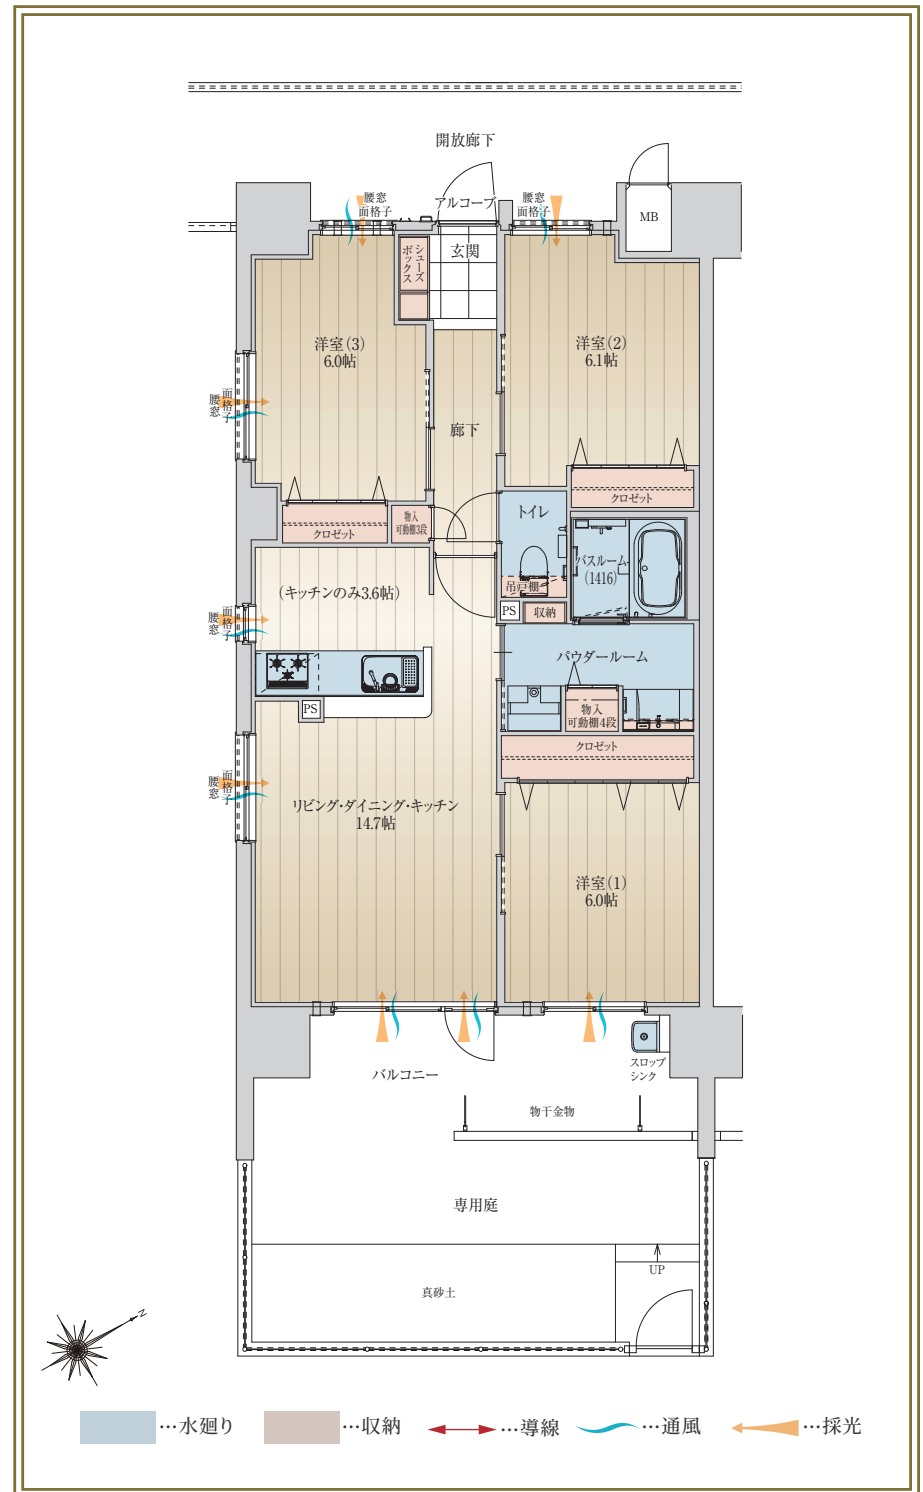

あなぶき興産マンションギャラリー

 **0120-538-117**

営業時間 / 10:00 ~ 18:00 定休日 / 火曜日・水曜日 (祝日を除く)