


I TYPE MENU1

3LDK

住居
専有面積 **73.44** m² (22.21 坪)

バルコニー面積 11.88m² (3.59坪)
アルコーブ面積 2.97m² (0.89坪)

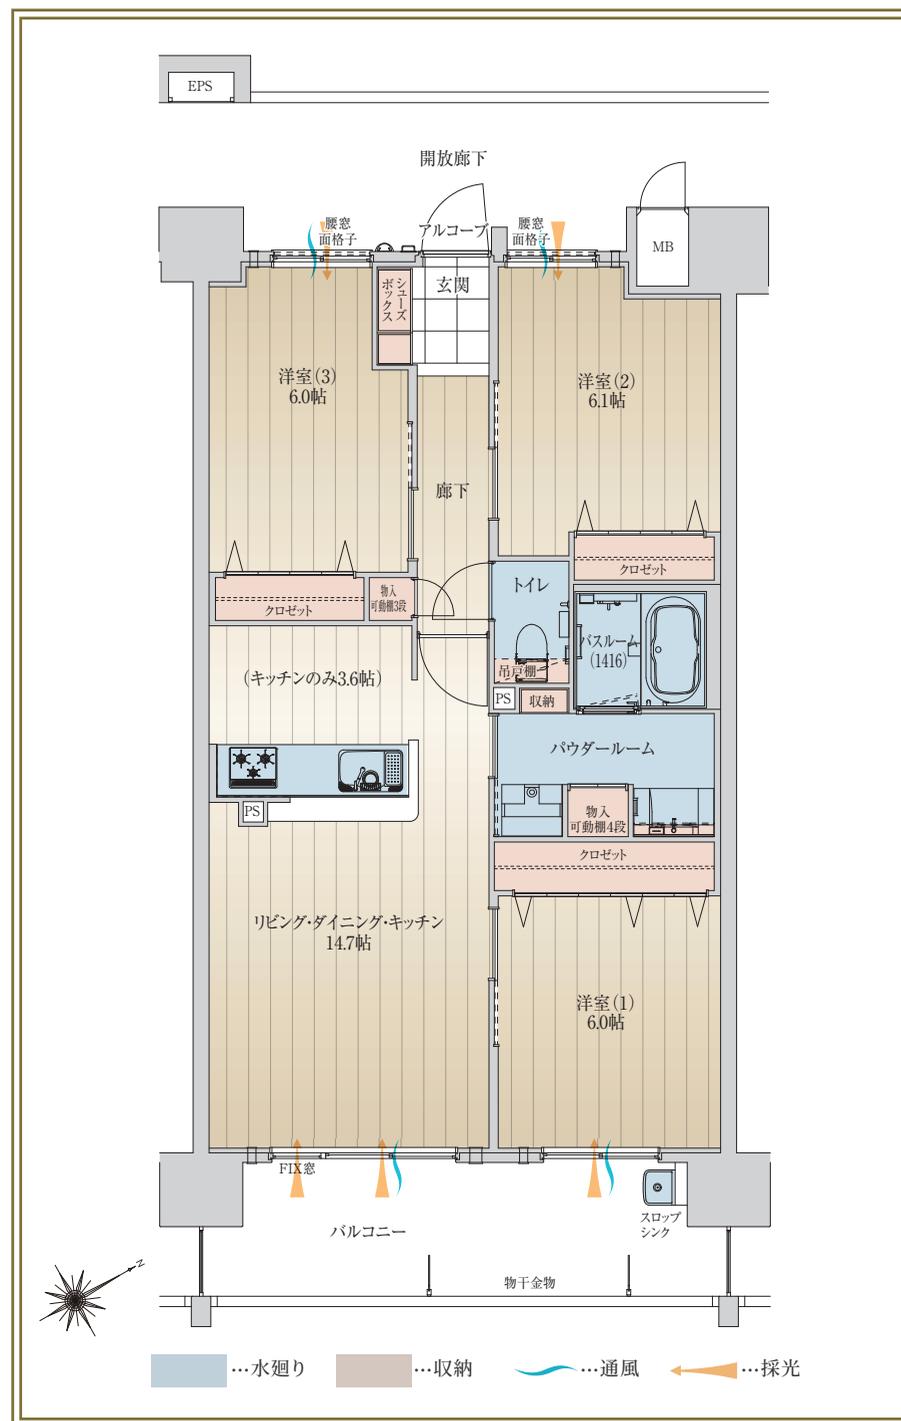

あなぶき興産マンションギャラリー

 **0120-538-117**

営業時間 / 10:00 ~ 18:00 定休日 / 火曜日・水曜日 (祝日を除く)