

# IgTYPE


## 3LDK

住居  
専有面積 **73.44** m<sup>2</sup> (22.21 坪)

バルコニー面積 12.87m<sup>2</sup> (3.89坪)

アルコーブ面積 2.97m<sup>2</sup> (0.89坪)

専用庭面積 21.80m<sup>2</sup> (6.59坪)

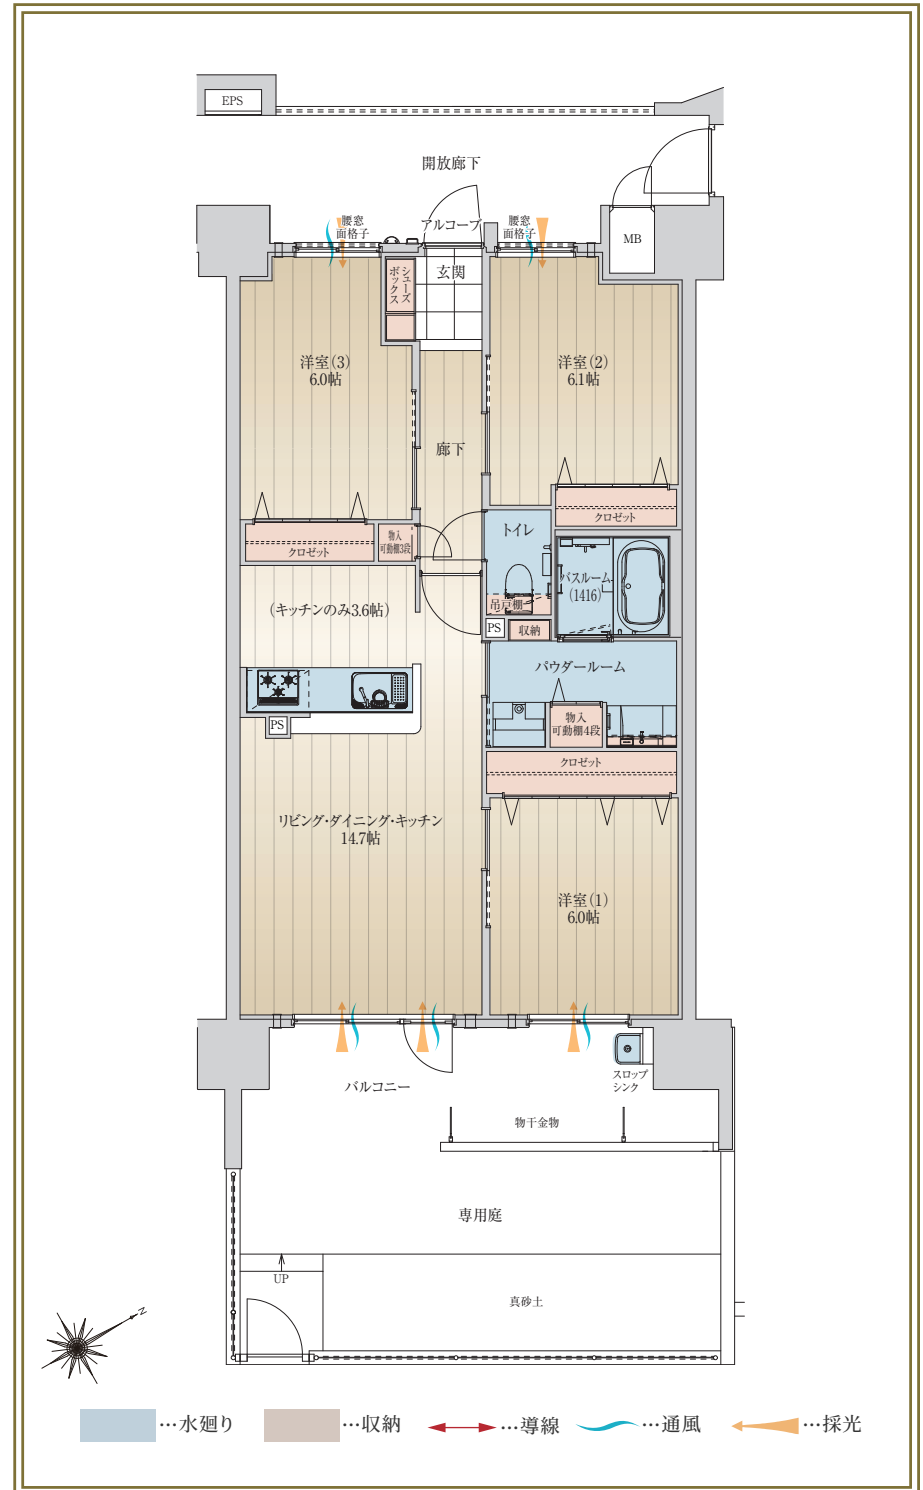

あなぶき興産マンションギャラリー

 **0120-538-117**

営業時間 / 10:00 ~ 18:00 定休日 / 火曜日・水曜日 (祝日を除く)