


J TYPE

2LDK

住居
専有面積 **63.12** m² (19.09 坪)

バルコニー面積 11.25m² (3.40坪)

アルコーブ面積 1.67m² (0.50坪)

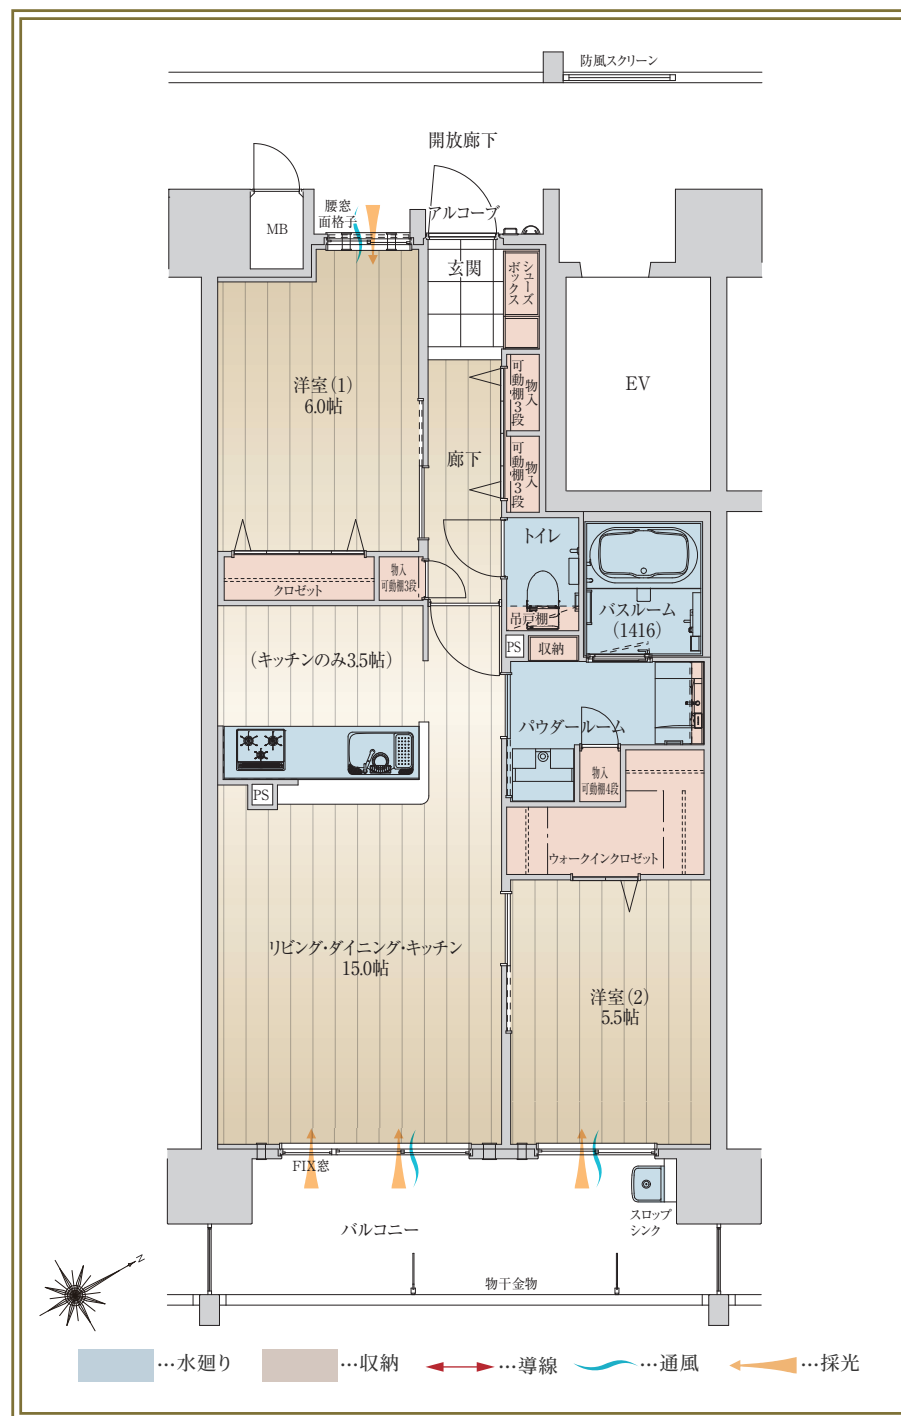

あなぶき興産マンションギャラリー

 **0120-538-117**

営業時間 / 10:00 ~ 18:00 定休日 / 火曜日・水曜日 (祝日を除く)