


K TYPE

3LDK + マルチクロゼット

住居
専有面積 **77.83** m² (23.54 坪)

バルコニー面積 19.61m² (5.93坪)

アルコーブ面積 1.59m² (0.48坪)

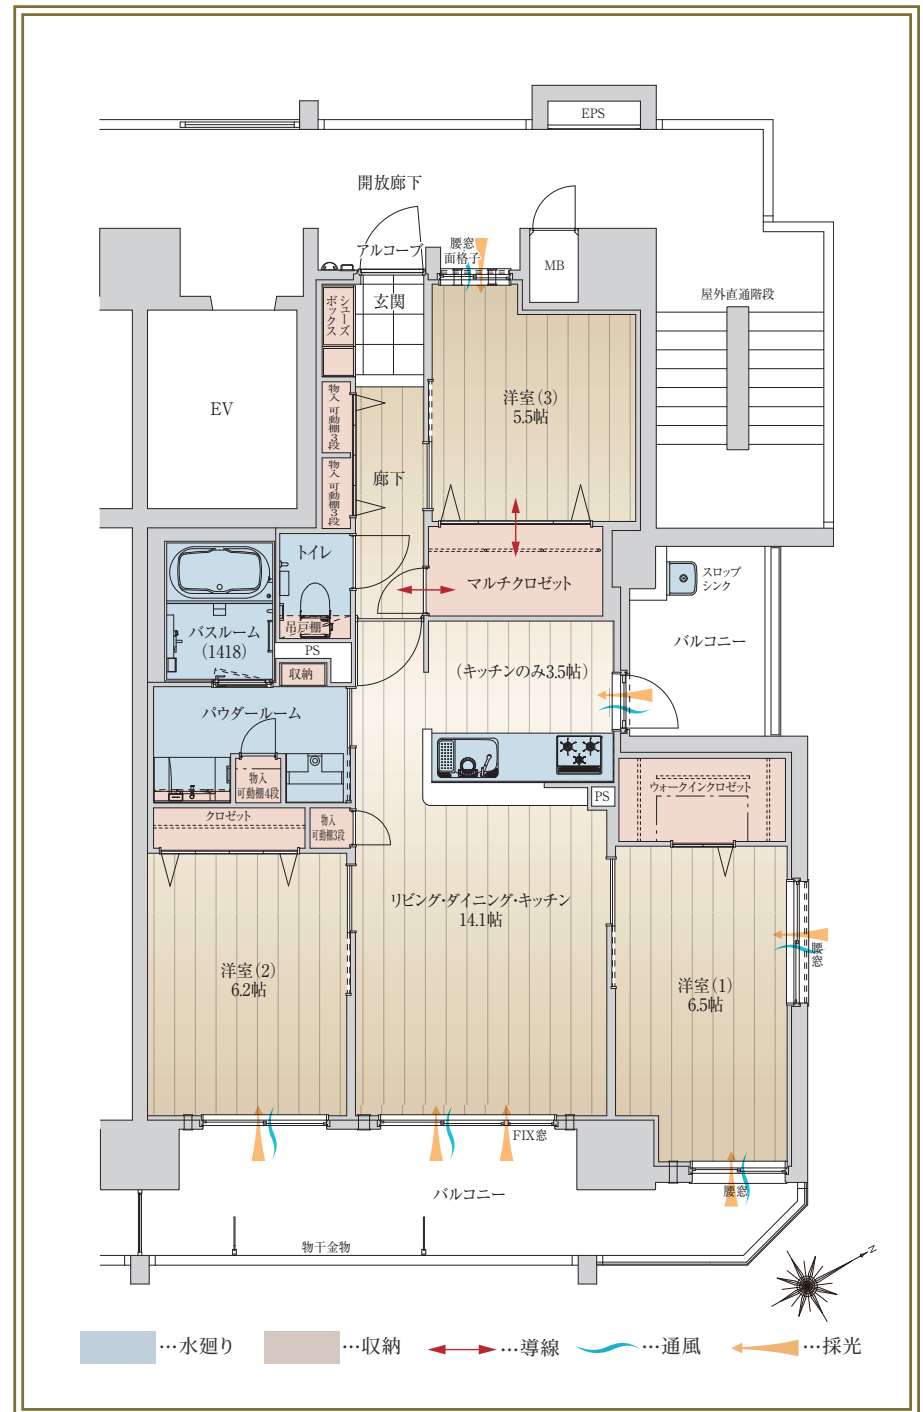

あなぶき興産マンションギャラリー

 **0120-538-117**

営業時間 / 10:00 ~ 18:00 定休日 / 火曜日・水曜日 (祝日を除く)