


# L TYPE

**3LDK** +ミタスモクロゼット  
 +ミタスモパウダールーム

住居  
 専有面積 **85.89** m<sup>2</sup> (25.98 坪)

ルーフバルコニー面積 16.27m<sup>2</sup> (4.92坪)  
 バルコニー面積 15.93m<sup>2</sup> (4.81坪)  
 アルコーブ面積 10.40m<sup>2</sup> (3.14坪)

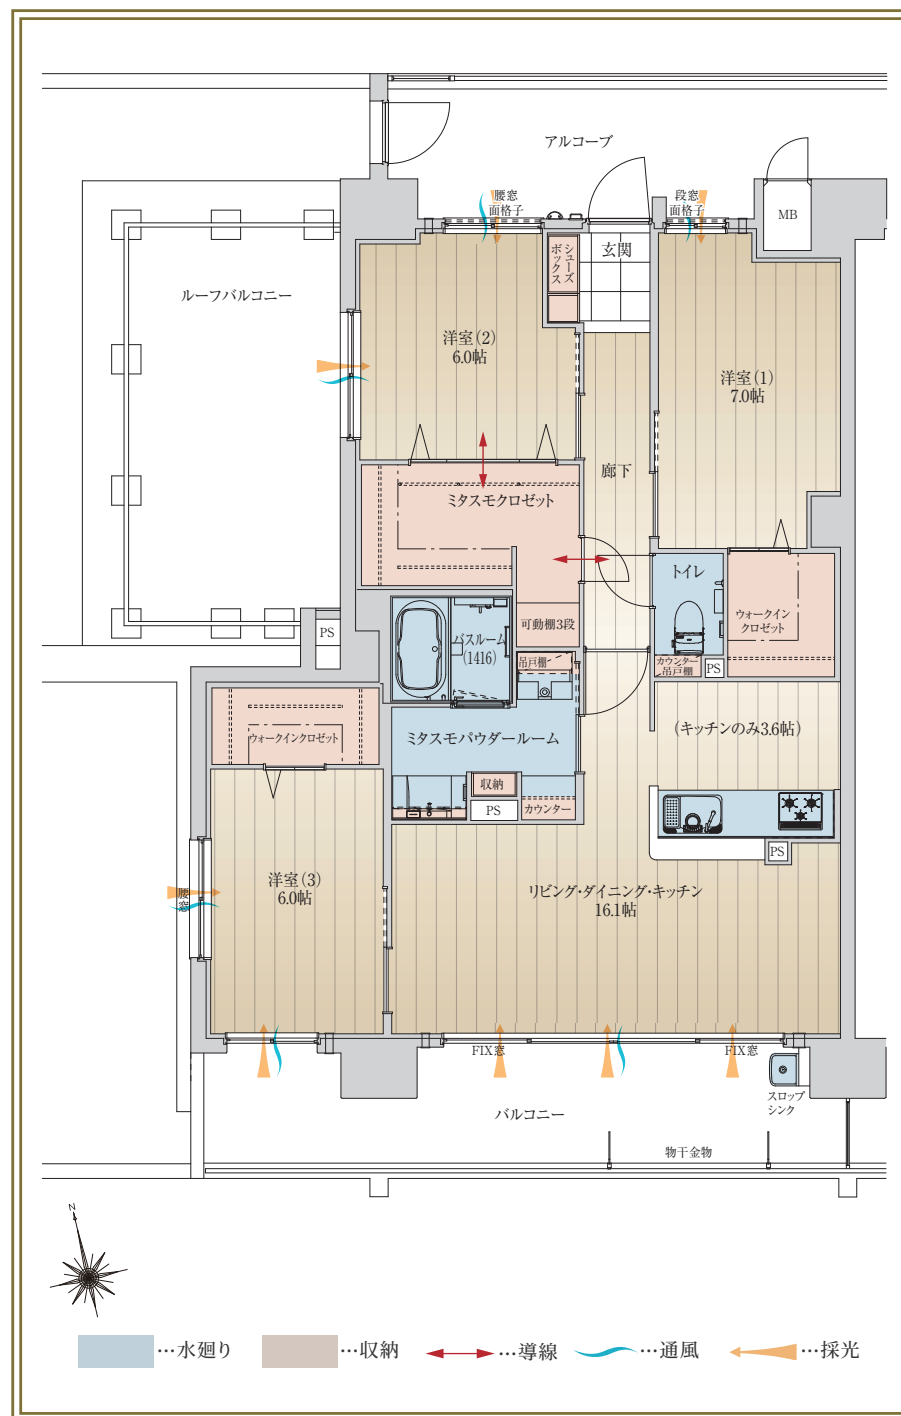

あなぶき興産マンションギャラリー


**0120-538-117**

営業時間 / 10:00 ~ 18:30 定休日 / 火曜日・水曜日 (祝日を除く)