


# N TYPE

3LDK + マルチクロゼット × 2

住居  
専有面積 **75.89** m<sup>2</sup> (22.95 坪)

バルコニー面積 12.33m<sup>2</sup> (3.72坪)

アルコーブ面積 10.40m<sup>2</sup> (3.14坪)

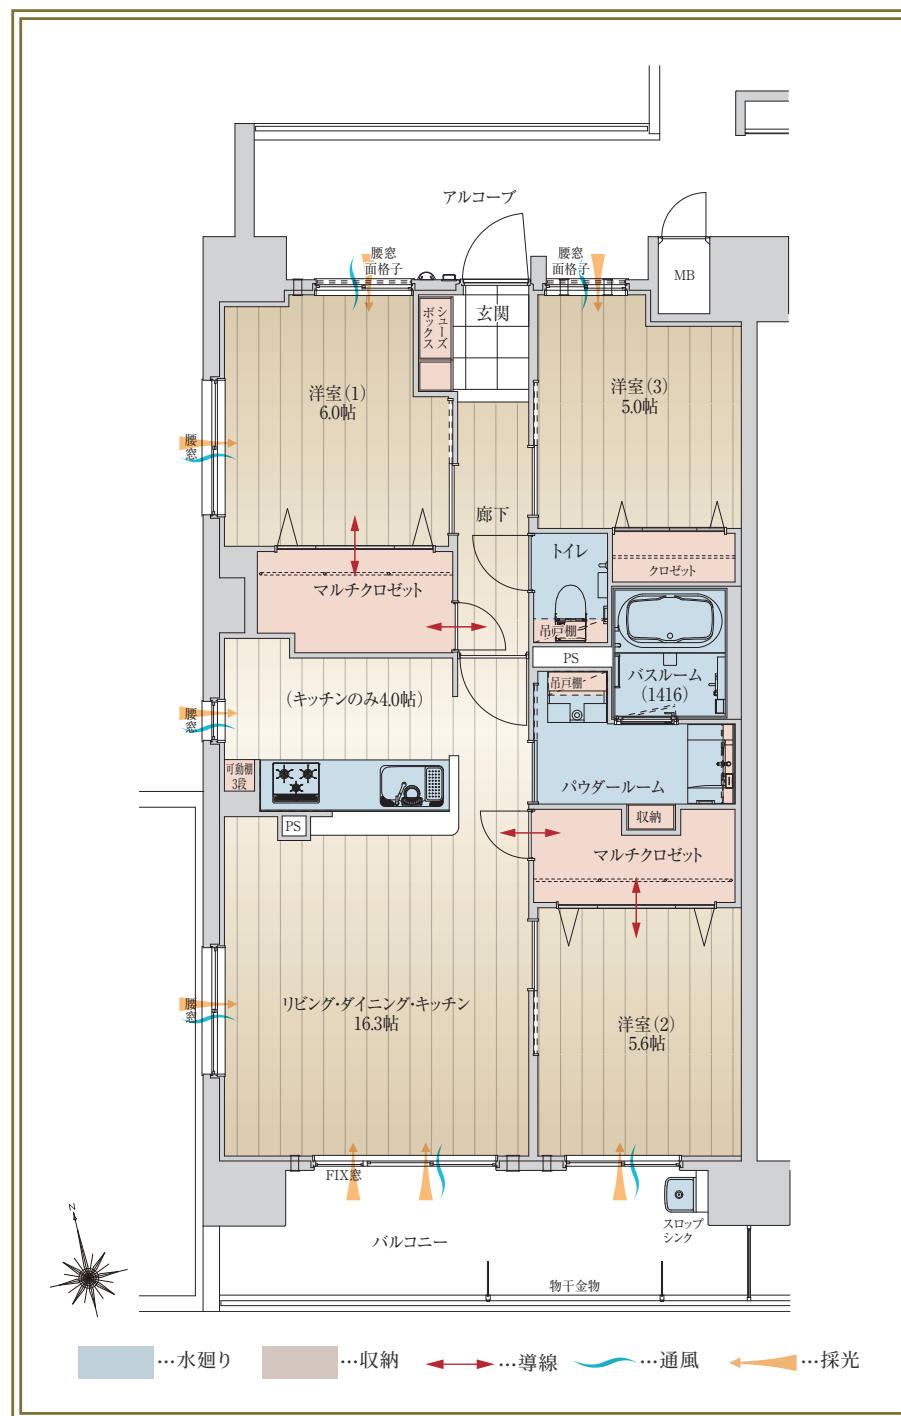

あなぶき興産マンションギャラリー

 **0120-538-117**

営業時間 / 10:00 ~ 18:00 定休日 / 火曜日・水曜日 (祝日を除く)