


A1 type 3LDK

- +シューズクロゼット
- +マルチクロゼット
- +パントリー

住居専有面積 **82.20m²** (24.87坪)
 ポーチ面積 5.51m² (1.67坪)
 バルコニー面積 27.00m² (8.17坪)
 テラス面積 12.40m² (3.75坪)
 トランクルーム 0.60m² (0.18坪)

総面積 **127.71m²** (38.63坪)

| | | | | | | | |
|----|--------|--------|--------|--------|--------|--------|-------|
| 8F | A-801 | B-802 | C-803 | D-804 | E-805 | F-806 | G-807 |
| 7F | A-701 | B-702 | C-703 | D-704 | E-705 | F-706 | G-707 |
| 6F | A-601 | B-602 | C-603 | D-604 | E-605 | F-606 | G-607 |
| 5F | A-501 | B-502 | C-503 | D-504 | E-505 | F-506 | G-507 |
| 4F | A-401 | B-402 | C-403 | D-404 | E-405 | F-406 | G-407 |
| 3F | A-301 | B-302 | C-303 | D-304 | E-305 | F-306 | G-307 |
| 2F | A-201 | B-202 | C-203 | D-204 | E-205 | F-206 | G-207 |
| 1F | A1-101 | B1-102 | C1-103 | D1-104 | E1-105 | F1-106 | 駐車場 |

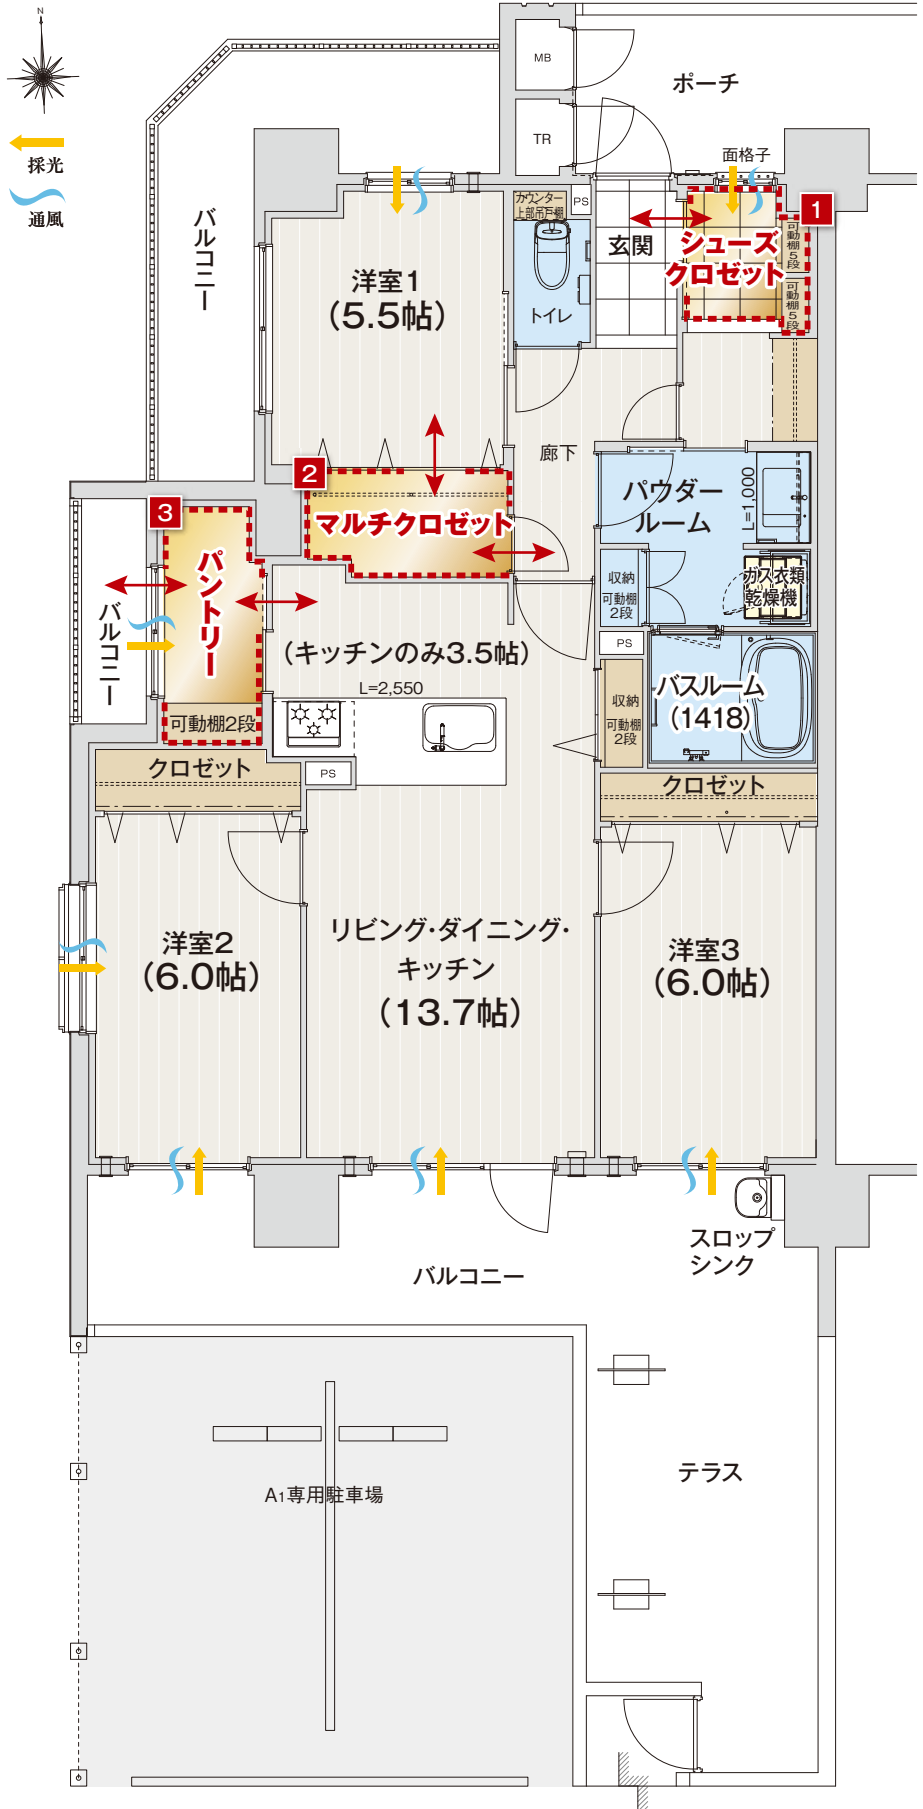

シューズクロゼット

- 玄関周りがすっきりキレイに
- アウトドアやスーツケース等外出用品の持ち出しも容易
- 可動式の棚で靴だけでなくベビーカー等様々な収納可能

※A1、Aタイプに採用



マルチクロゼット

- 2WAYでの出入りが可能
- 季節家電・大型も収納可能な大容量
- 便利な1段・2段ハンガーパイプを設置

※A、A1、B、B1、C、C1、D、D1、E1、E、Gタイプに採用



パントリー

- キッチンにゆとりができる
- 食品やキッチン用品をまとめてストックできる
- バルコニーに生ごみ等を保管する際の動線も楽々

※A1、A、Gタイプに採用

※図面は行政官庁の指導または施工上の都合により、設計・設備・仕様・色調等の変更がある場合がございます。予めご了承ください。