

C1 type 3LDK

+Wマルチクロゼット

住居専有面積 **67.78 m²** (20.50 坪)

アルコーブ面積 2.50 m² (0.76 坪)

バルコニー面積 11.16 m² (3.38 坪)

総面積 **81.44 m²** (24.64 坪)


8F	A-801	B-802	C-803	D-804	E-805	F-806	G-807
7F	A-701	B-702	C-703	D-704	E-705	F-706	G-707
6F	A-601	B-602	C-603	D-604	E-605	F-606	G-607
5F	A-501	B-502	C-503	D-504	E-505	F-506	G-507
4F	A-401	B-402	C-403	D-404	E-405	F-406	G-407
3F	A-301	B-302	C-303	D-304	E-305	F-306	G-307
2F	A-201	B-202	C-203	D-204	E-205	F-206	G-207
1F	A1-101	B1-102	C1-103	D1-104	E1-105	F1-106	駐車場



マルチクロゼット

- 2WAYでの出入りが可能
- 季節家電・大型も収納可能な大容量
- 便利な1段・2段ハンガーパイプを設置

※A、A1、B、B1、C、C1、D、D1、E1、E、Gタイプに採用

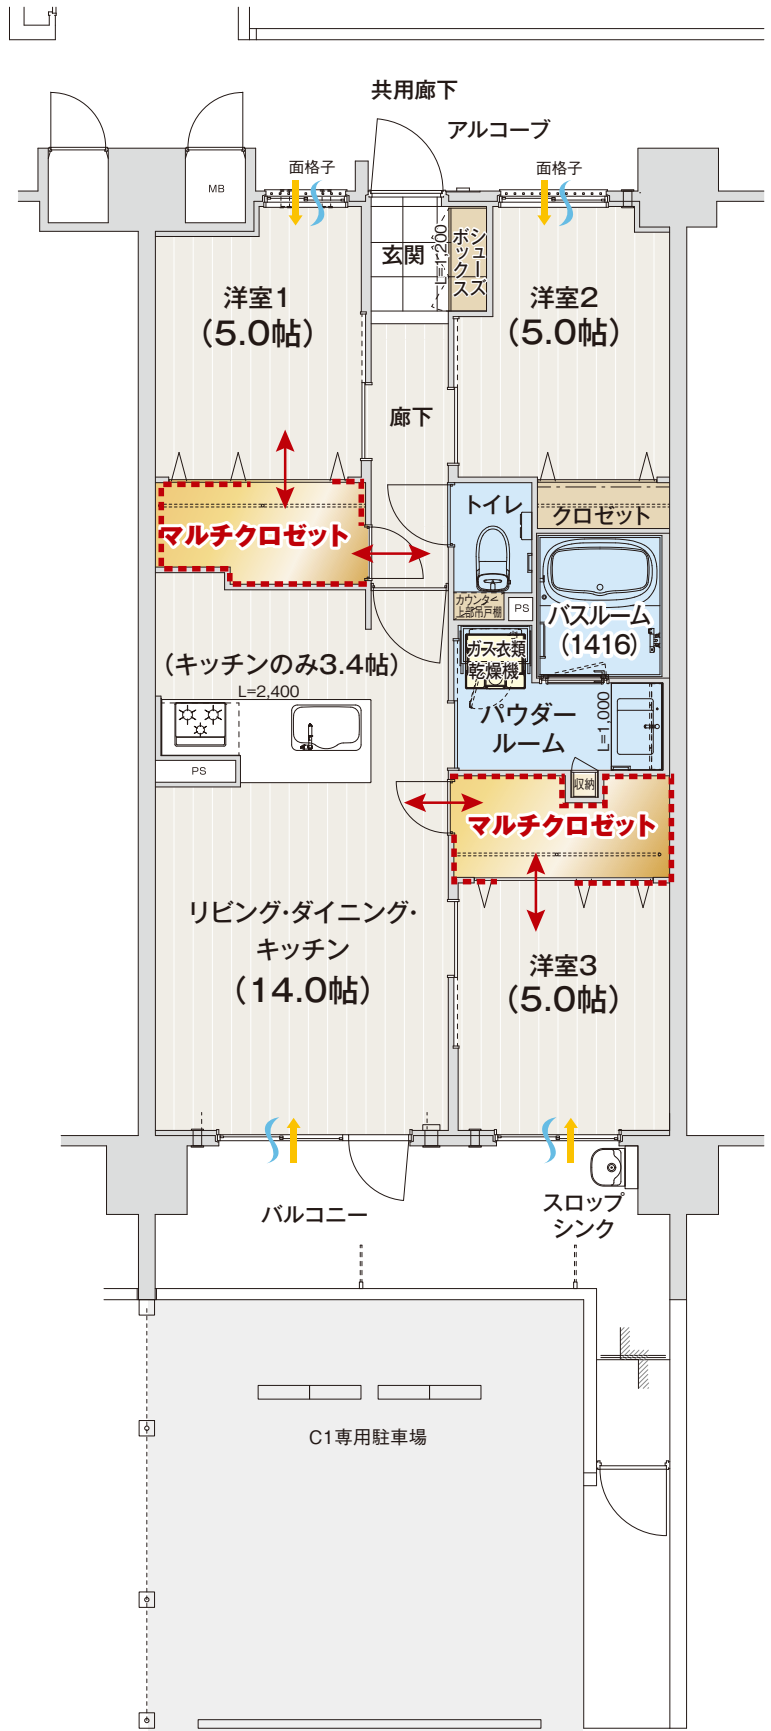

※図面は行政官庁の指導または施工上の都合により、設計・設備・仕様・色調等の変更がある場合がございます。予めご了承ください。