

F1 type 2LDK

+ウォークスルークロゼット

住居専有面積 **58.98 m²** (17.84 坪)
 アルコーブ面積 2.10 m² (0.64 坪)
 バルコニー面積 9.72 m² (2.94 坪)
 テラス面積 11.30 m² (3.42 坪)
 総面積 **82.10 m²** (24.84 坪)


| | | | | | | | |
|----|--------|--------|--------|--------|--------|--------|-------|
| 8F | A-801 | B-802 | C-803 | D-804 | E-805 | F-806 | G-807 |
| 7F | A-701 | B-702 | C-703 | D-704 | E-705 | F-706 | G-707 |
| 6F | A-601 | B-602 | C-603 | D-604 | E-605 | F-606 | G-607 |
| 5F | A-501 | B-502 | C-503 | D-504 | E-505 | F-506 | G-507 |
| 4F | A-401 | B-402 | C-403 | D-404 | E-405 | F-406 | G-407 |
| 3F | A-301 | B-302 | C-303 | D-304 | E-305 | F-306 | G-307 |
| 2F | A-201 | B-202 | C-203 | D-204 | E-205 | F-206 | G-207 |
| 1F | A1-101 | B1-102 | C1-103 | D1-104 | E1-105 | F1-106 | 駐車場 |



ウォークスルークロゼット

- 2WAYでの出入りが可能
- 効率的な動線で身支度がスムーズ

※F1タイプに採用

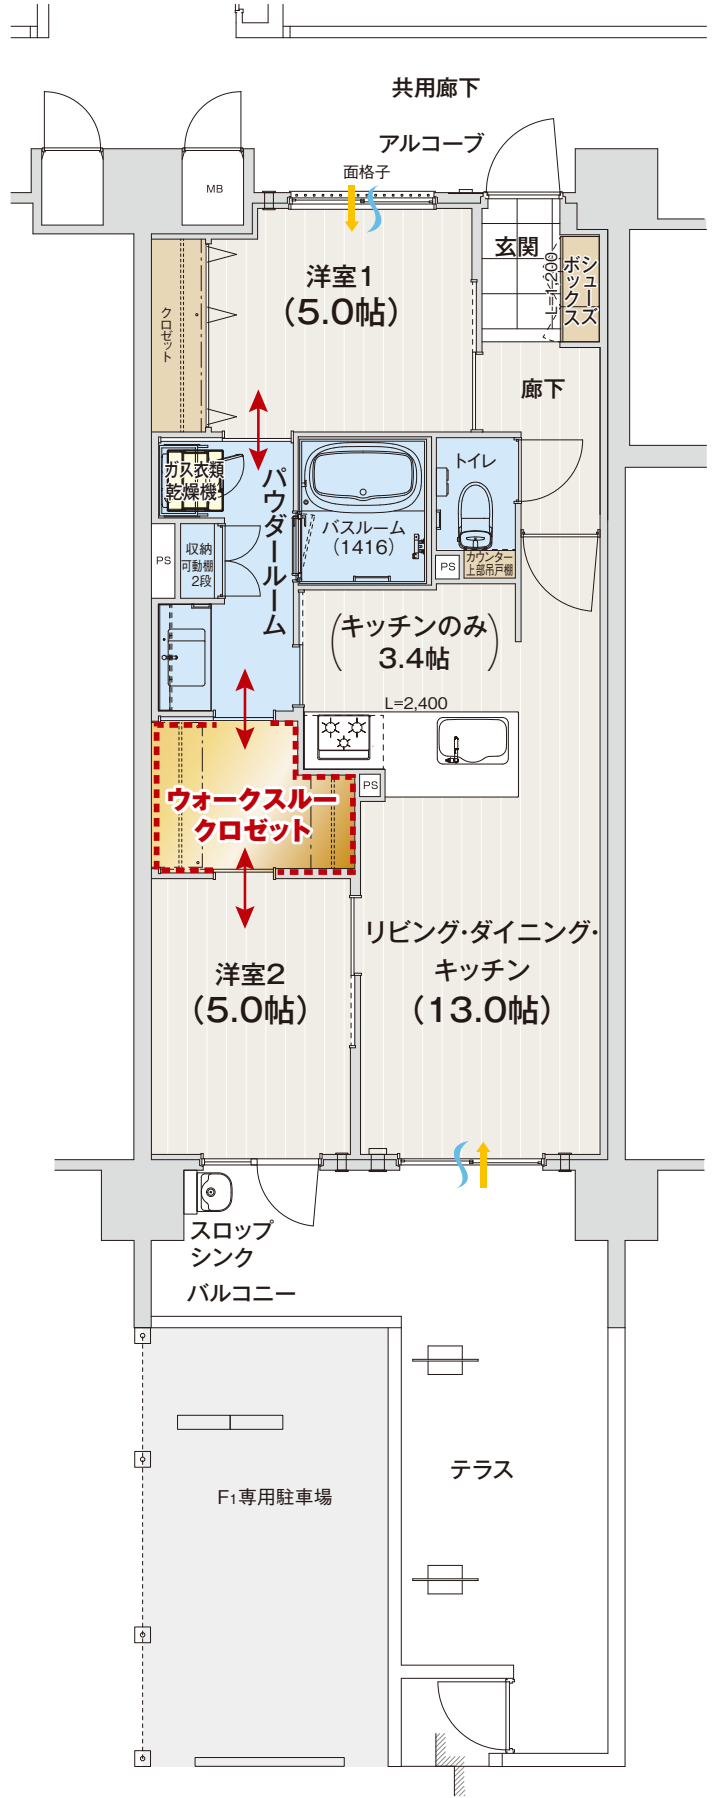

※図面は行政官庁の指導または施工上の都合により、設計・設備・仕様・色調等の変更がある場合がございます。予めご了承ください。