

# ROOM PLAN

間取り


## Eg type

2LDK +ウォークインクローゼット  
+ウォークスルークローゼット  
+シューズクローゼット

住居専有面積 70.08㎡ ( 21.19坪)  
アルコーブ面積 2.80㎡ ( 0.84坪)  
バルコニー面積 11.34㎡ ( 3.43坪)  
テラス面積 20.18㎡ ( 6.10坪)

総面積 104.40㎡ ( 31.56坪)

9F			J1-901	D-902	E-903	K1-904		
8F			J-801	D-802	E-803	K-804		
7F		I-701	C-702	D-703	E-704	F-705	G-706	H-707
6F	A-601	B-602	C-603	D-604	E-605	F-606	G-607	H-608
5F	A-501	B-502	C-503	D-504	E-505	F-506	G-507	H-508
4F	A-401	B-402	C-403	D-404	E-405	F-406	G-407	H-408
3F	A-301	B-302	C-303	D-304	E-305	F-306	G-307	H-308
2F	A-201	B-202	C-203	D-204	E-205	F-206	G-207	H-208
1F	Ag-101	Bg-102	Cg-103	Dg-104	Eg-105	Fg-106	Gg-107	エントランス

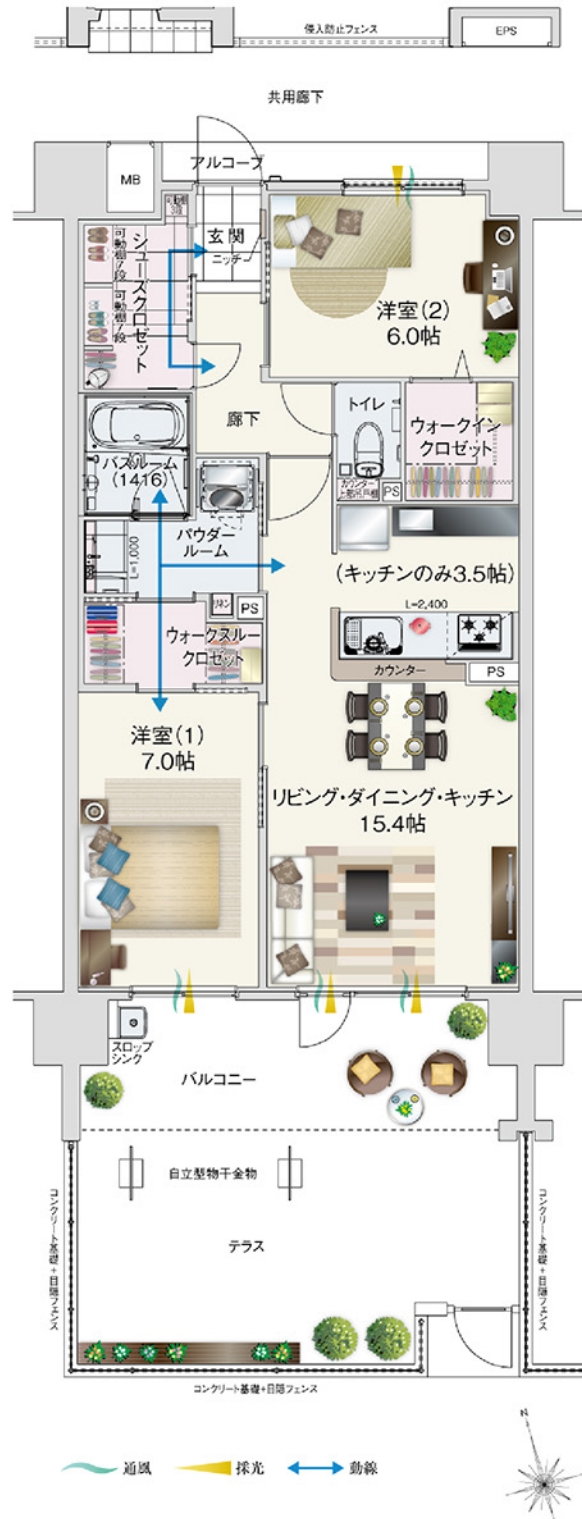

※行政官庁の指導または施工上の都合により、設計・設備・仕様・色調等の変更がある場合がございます。予めご了承ください。