



アルファステイツ
井尻
alpha states ijiri


Bg type 3LDK

住居専有面積 68.82㎡ (20.81坪)
アルコーブ面積 2.80㎡ (0.84坪)
バルコニー面積 10.71㎡ (3.23坪)
専用庭面積 10.68㎡ (3.23坪)
総面積 93.01㎡ (28.11坪)

10F					K-1001	
9F				J-901	E-902	F-903
8F				D-801	E-803	F-804
7F				I-701	D-702	E-703
6F				H-601	D-602	E-603
5F				G-501	C-502	D-503
4F	A-401	B-402	C-403	D-404	E-405	F-406
3F	A-301	B-302	C-303	D-304	E-305	F-306
2F	A-201	B-202	C-203	D-204	E-205	F-206
1F	A _g -101	B _g -102	C _g -103	自転車置場	エンラナス	バイク置場



共用廊下

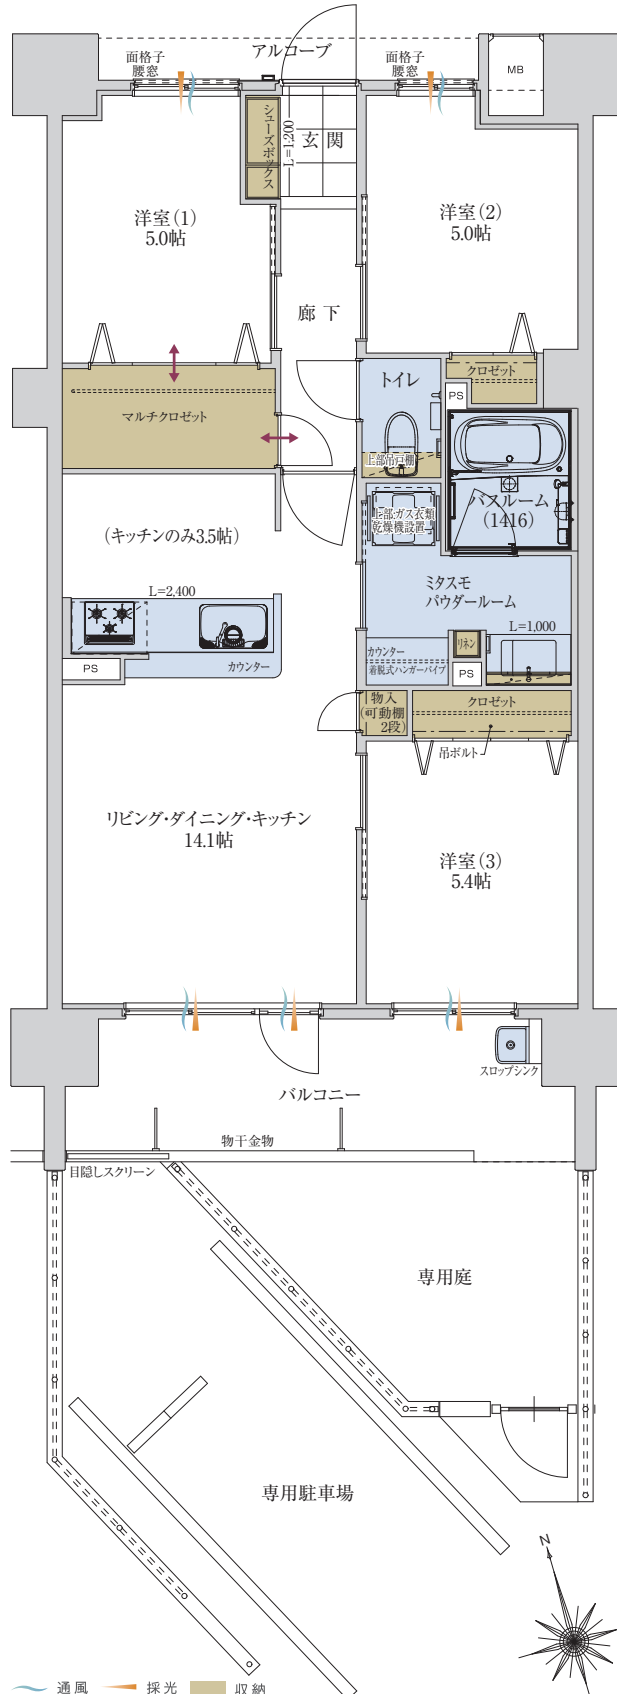

■行政官庁の指導または施工上の都合により、設計・設備・仕様・色調等の変更がある場合がございます。予めご了承ください。