

Hg
type

基本プラン

3LDK

住居専有面積 **68.32m²** (20.66坪)

アルコーブ面積 3.28m² (0.99坪)


バルコニー面積 11.59m² (3.50坪)

テラス面積 15.25m² (4.61坪)

総面積 98.44m² (29.76坪)

10F	A-1001	B-1002	C-1003	D-1004	E-1005	F-1006	G-1007	H-1008	I-1009	J-1010	K-1011
9F	A-901	B-902	C-903	D-904	E-905	F-906	G-907	H-908	I-909	J-910	K-911
8F	A-801	B-802	C-803	D-804	E-805	F-806	G-807	H-808	I-809	J-810	K-811
7F	A-701	B-702	C-703	D-704	E-705	F-706	G-707	H-708	I-709	J-710	K-711
6F	A-601	B-602	C-603	D-604	E-605	F-606	G-607	H-608	I-609	J-610	K-611
5F	A-501	B-502	C-503	D-504	E-505	F-506	G-507	H-508	I-509	J-510	K-511
4F	A-401	B-402	C-403	D-404	E-405	F-406	G-407	H-408	I-409	J-410	K-411
3F	A-301	B-302	C-303	D-304	E-305	F-306	G-307	H-308	I-309	J-310	K-311
2F	A-201	B-202	C-203	D-204	E-205	F-206	G-207	H-208	I-209	J-210	K-211
1F	バイク置場	駐車場	自転車置場	Hg-101	Ig-102	エントランス					

← 採光 通風 収納 水回り

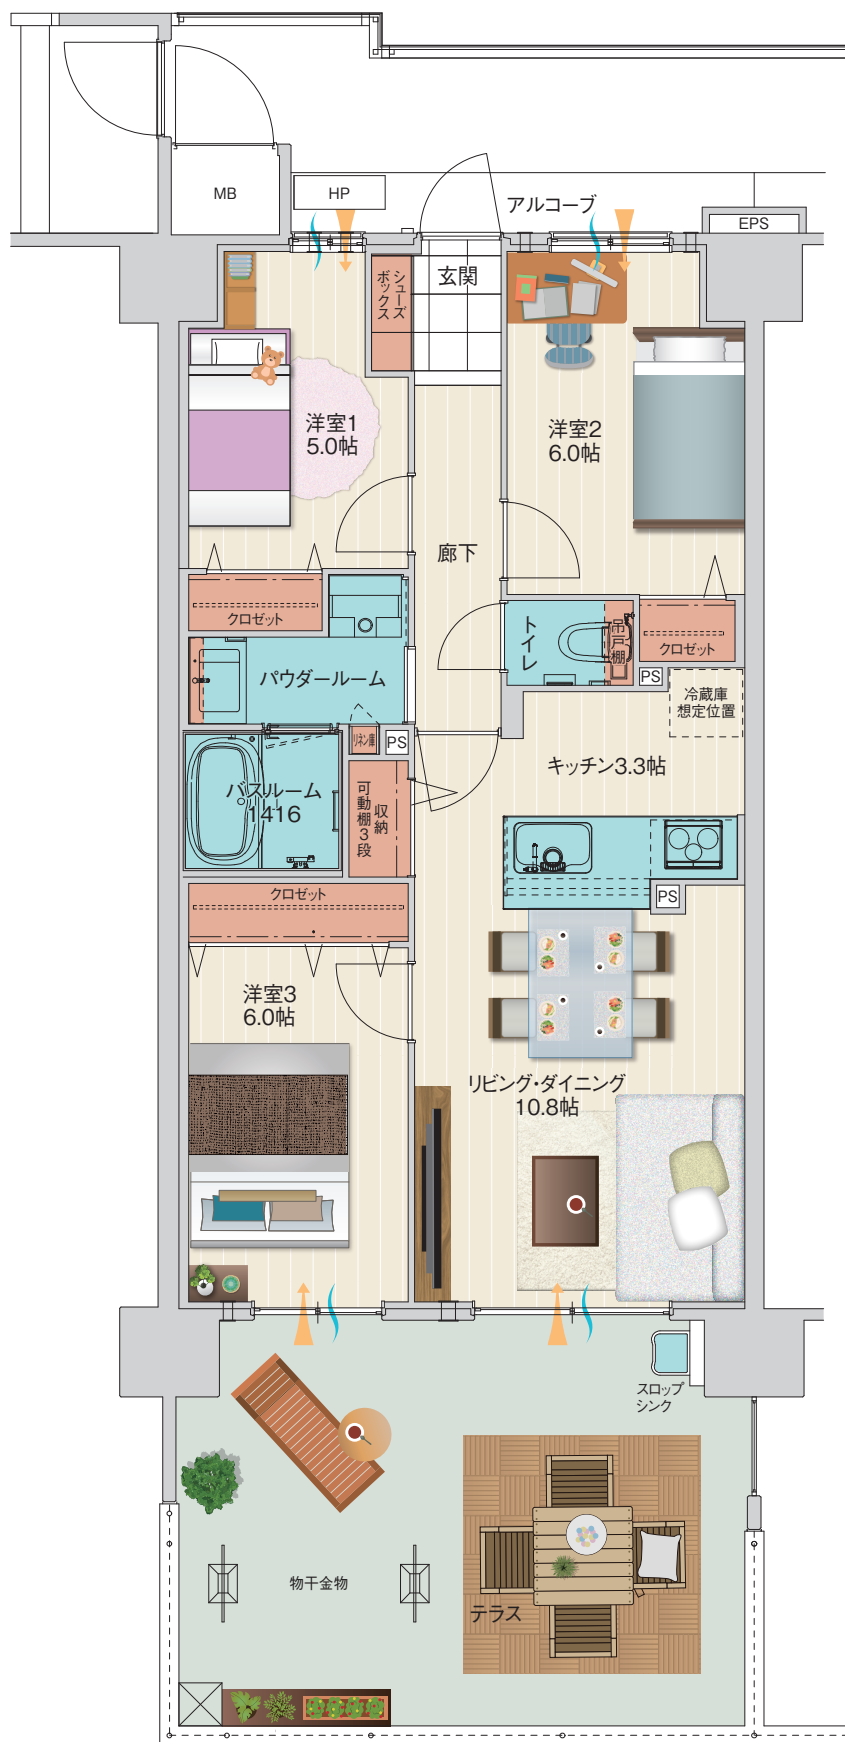

※行政官庁の指導または施工上の都合により、設計・設備・仕様・色調等の変更がある場合がございます。予めご了承ください。

アルファステイツ伊川谷駅前
マンションギャラリー



0120-466-888

営業時間 / 10:00 ~ 18:00
定休日 / 火・水曜日 (祝日除く)