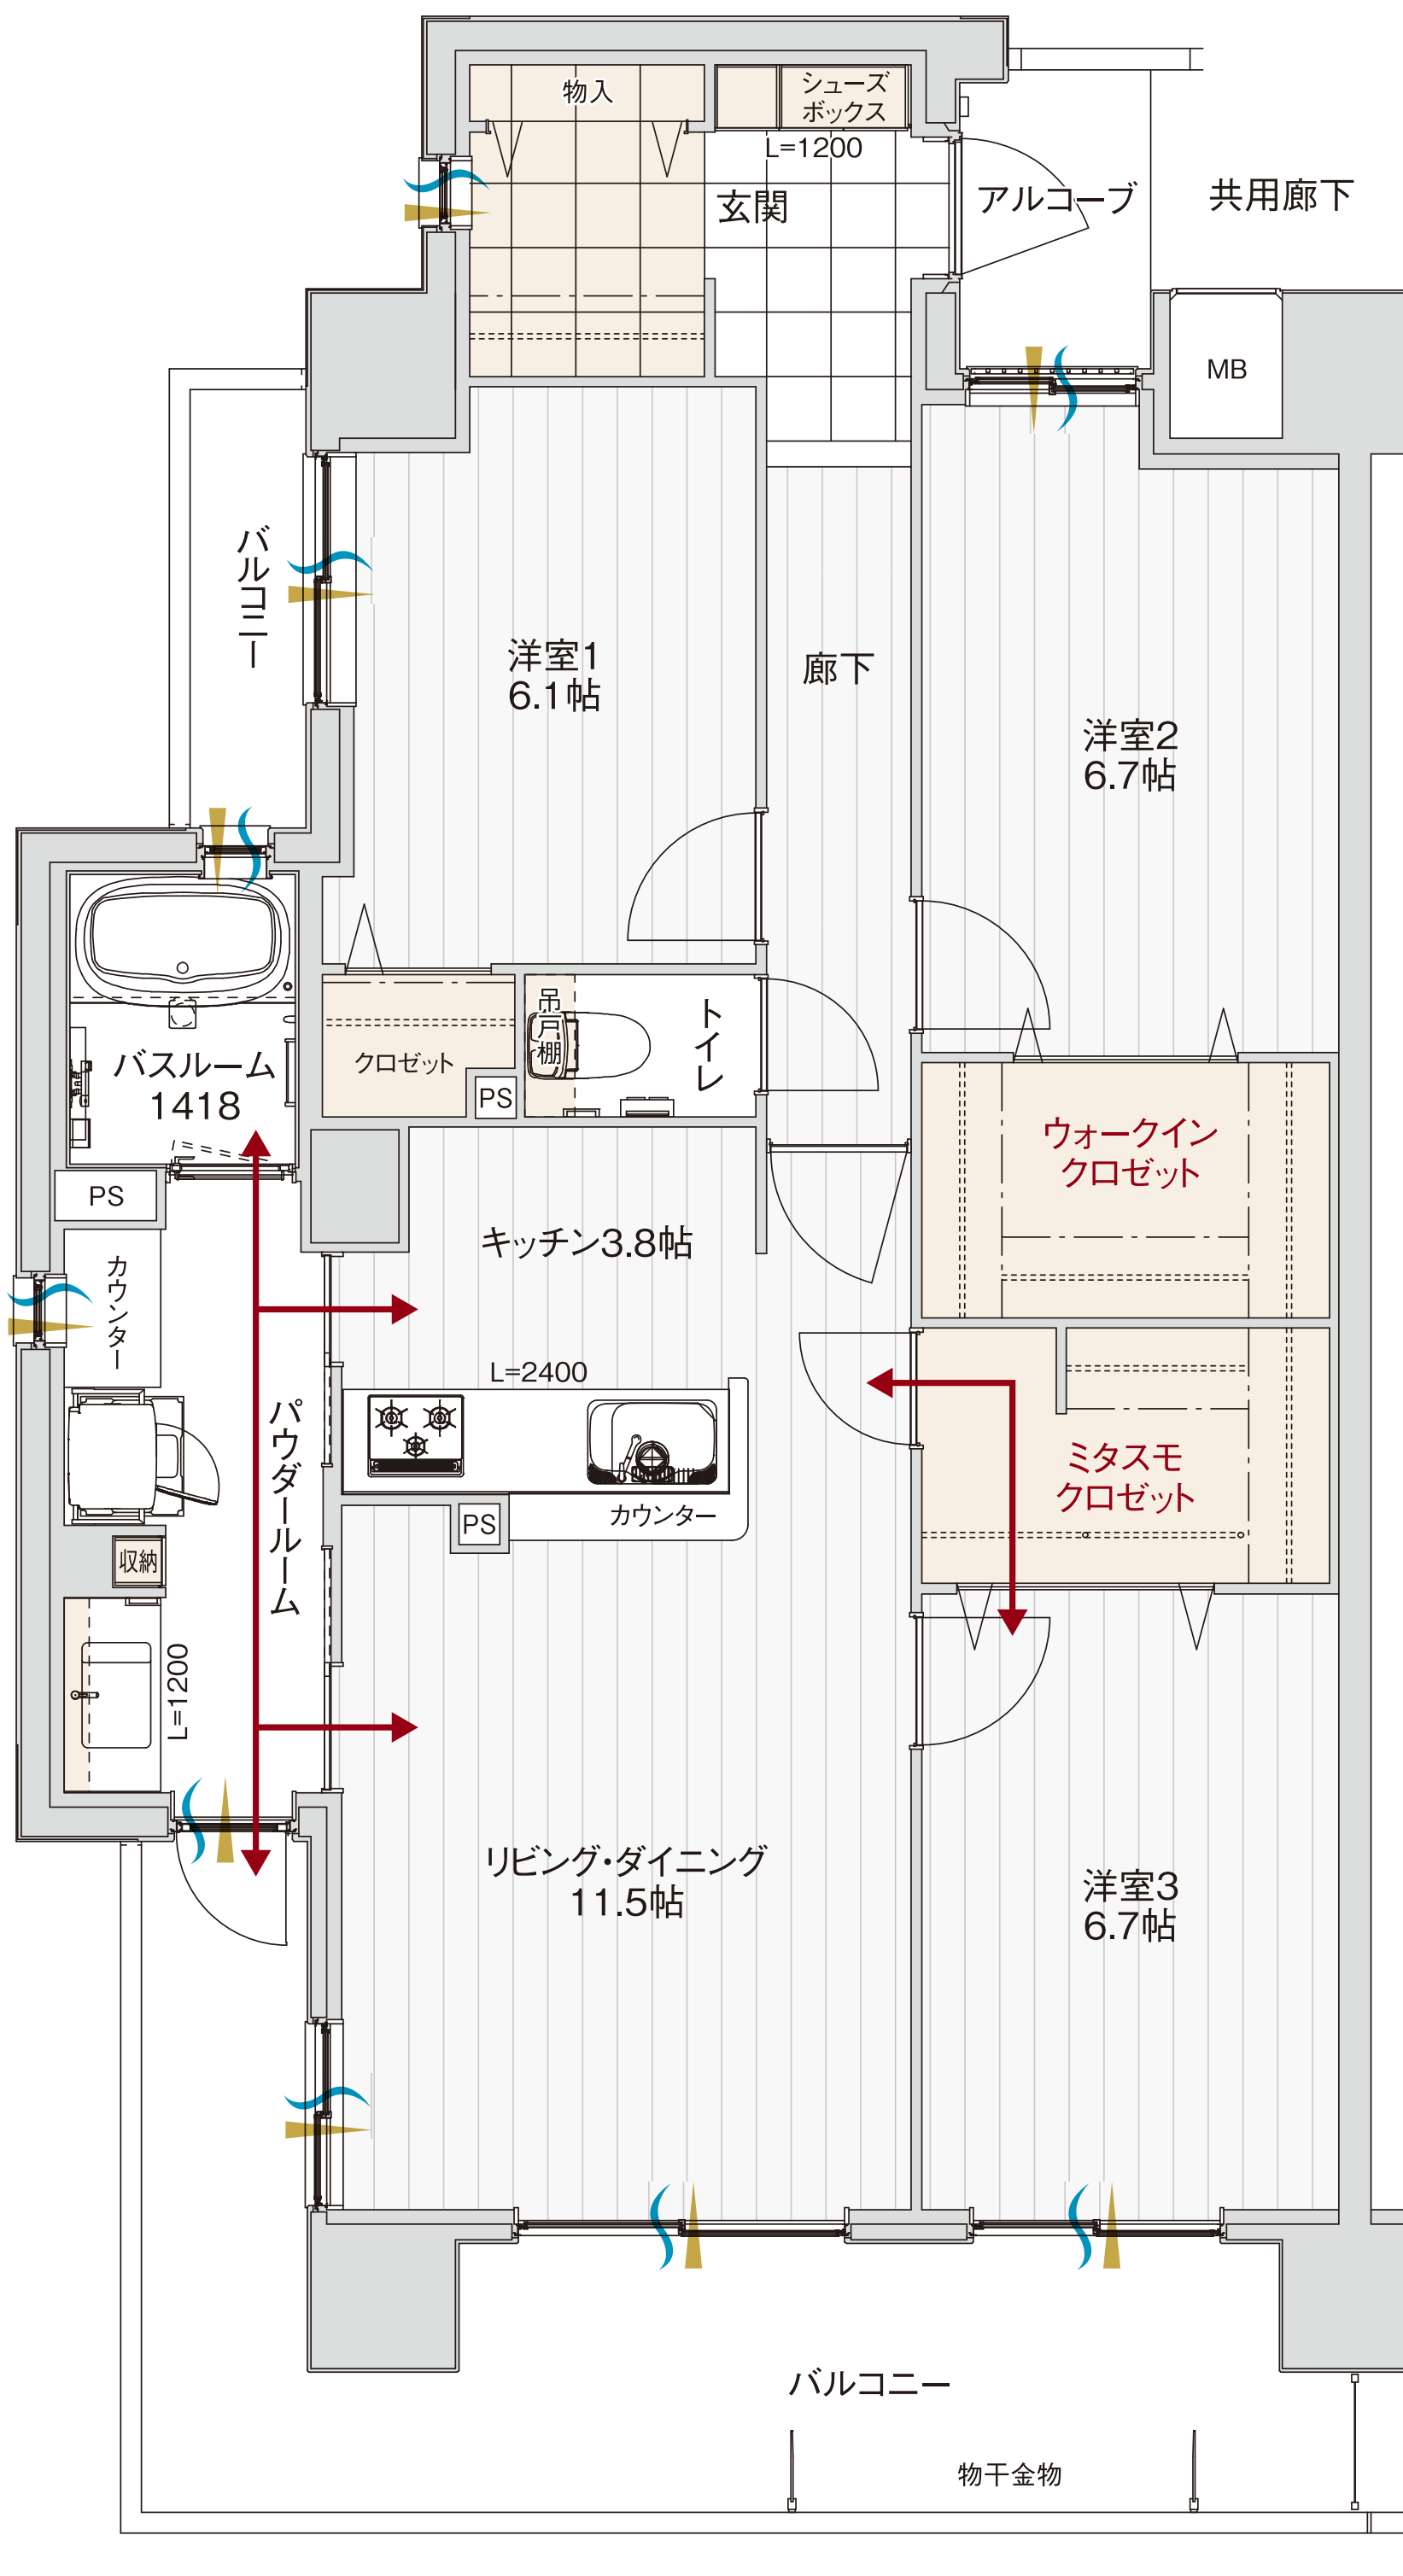


■行政官庁の指導または施工上の都合により、設計・設備・仕様等の変更がある場合がございます。予めご了承ください。

A₁ type 3LDK

+ミタスモクロゼット
+ウォークインクロゼット

住居専有面積	／	90.79㎡ (27.46坪)
アルコーブ面積	／	2.75㎡ (0.83坪)
バルコニー面積	／	19.25㎡ (5.82坪)
総面積	／	112.79㎡ (34.11坪)