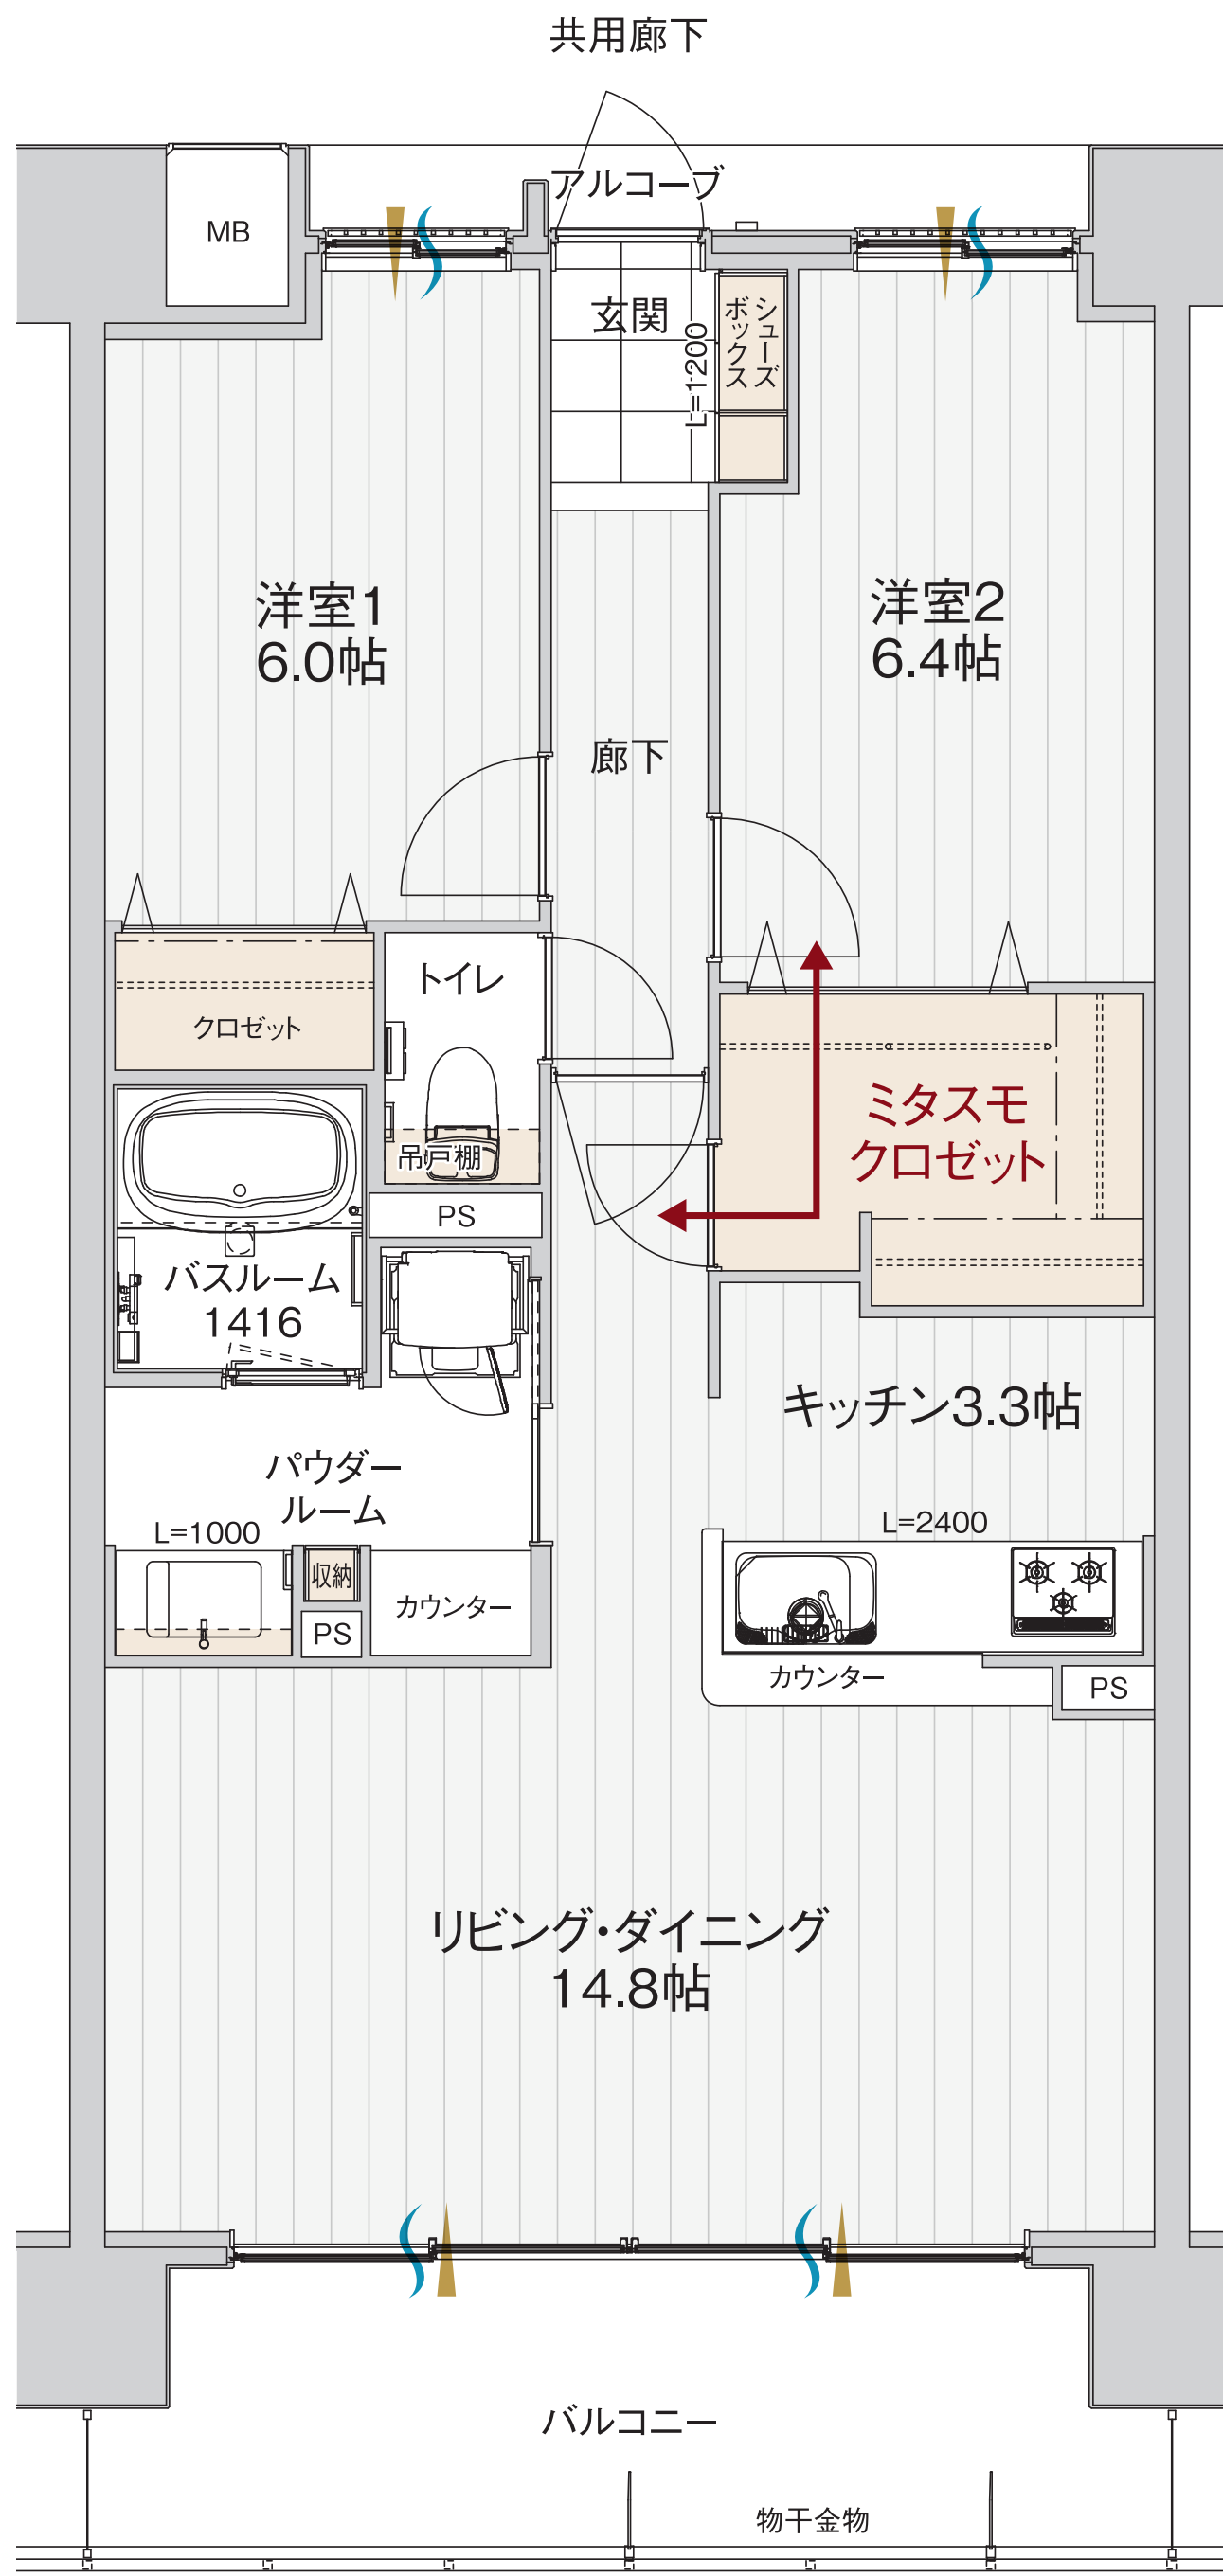


■行政官庁の指導または施工上の都合により、設計・設備・仕様等の変更がある場合がございます。予めご了承ください。

B type 2LDK +ミタスモクロゼット

住居専有面積	／	70.82㎡ (21.42坪)
アルコーブ面積	／	2.50㎡ (0.75坪)
バルコニー面積	／	11.16㎡ (3.37坪)
総面積		／ 84.48㎡ (25.54坪)