


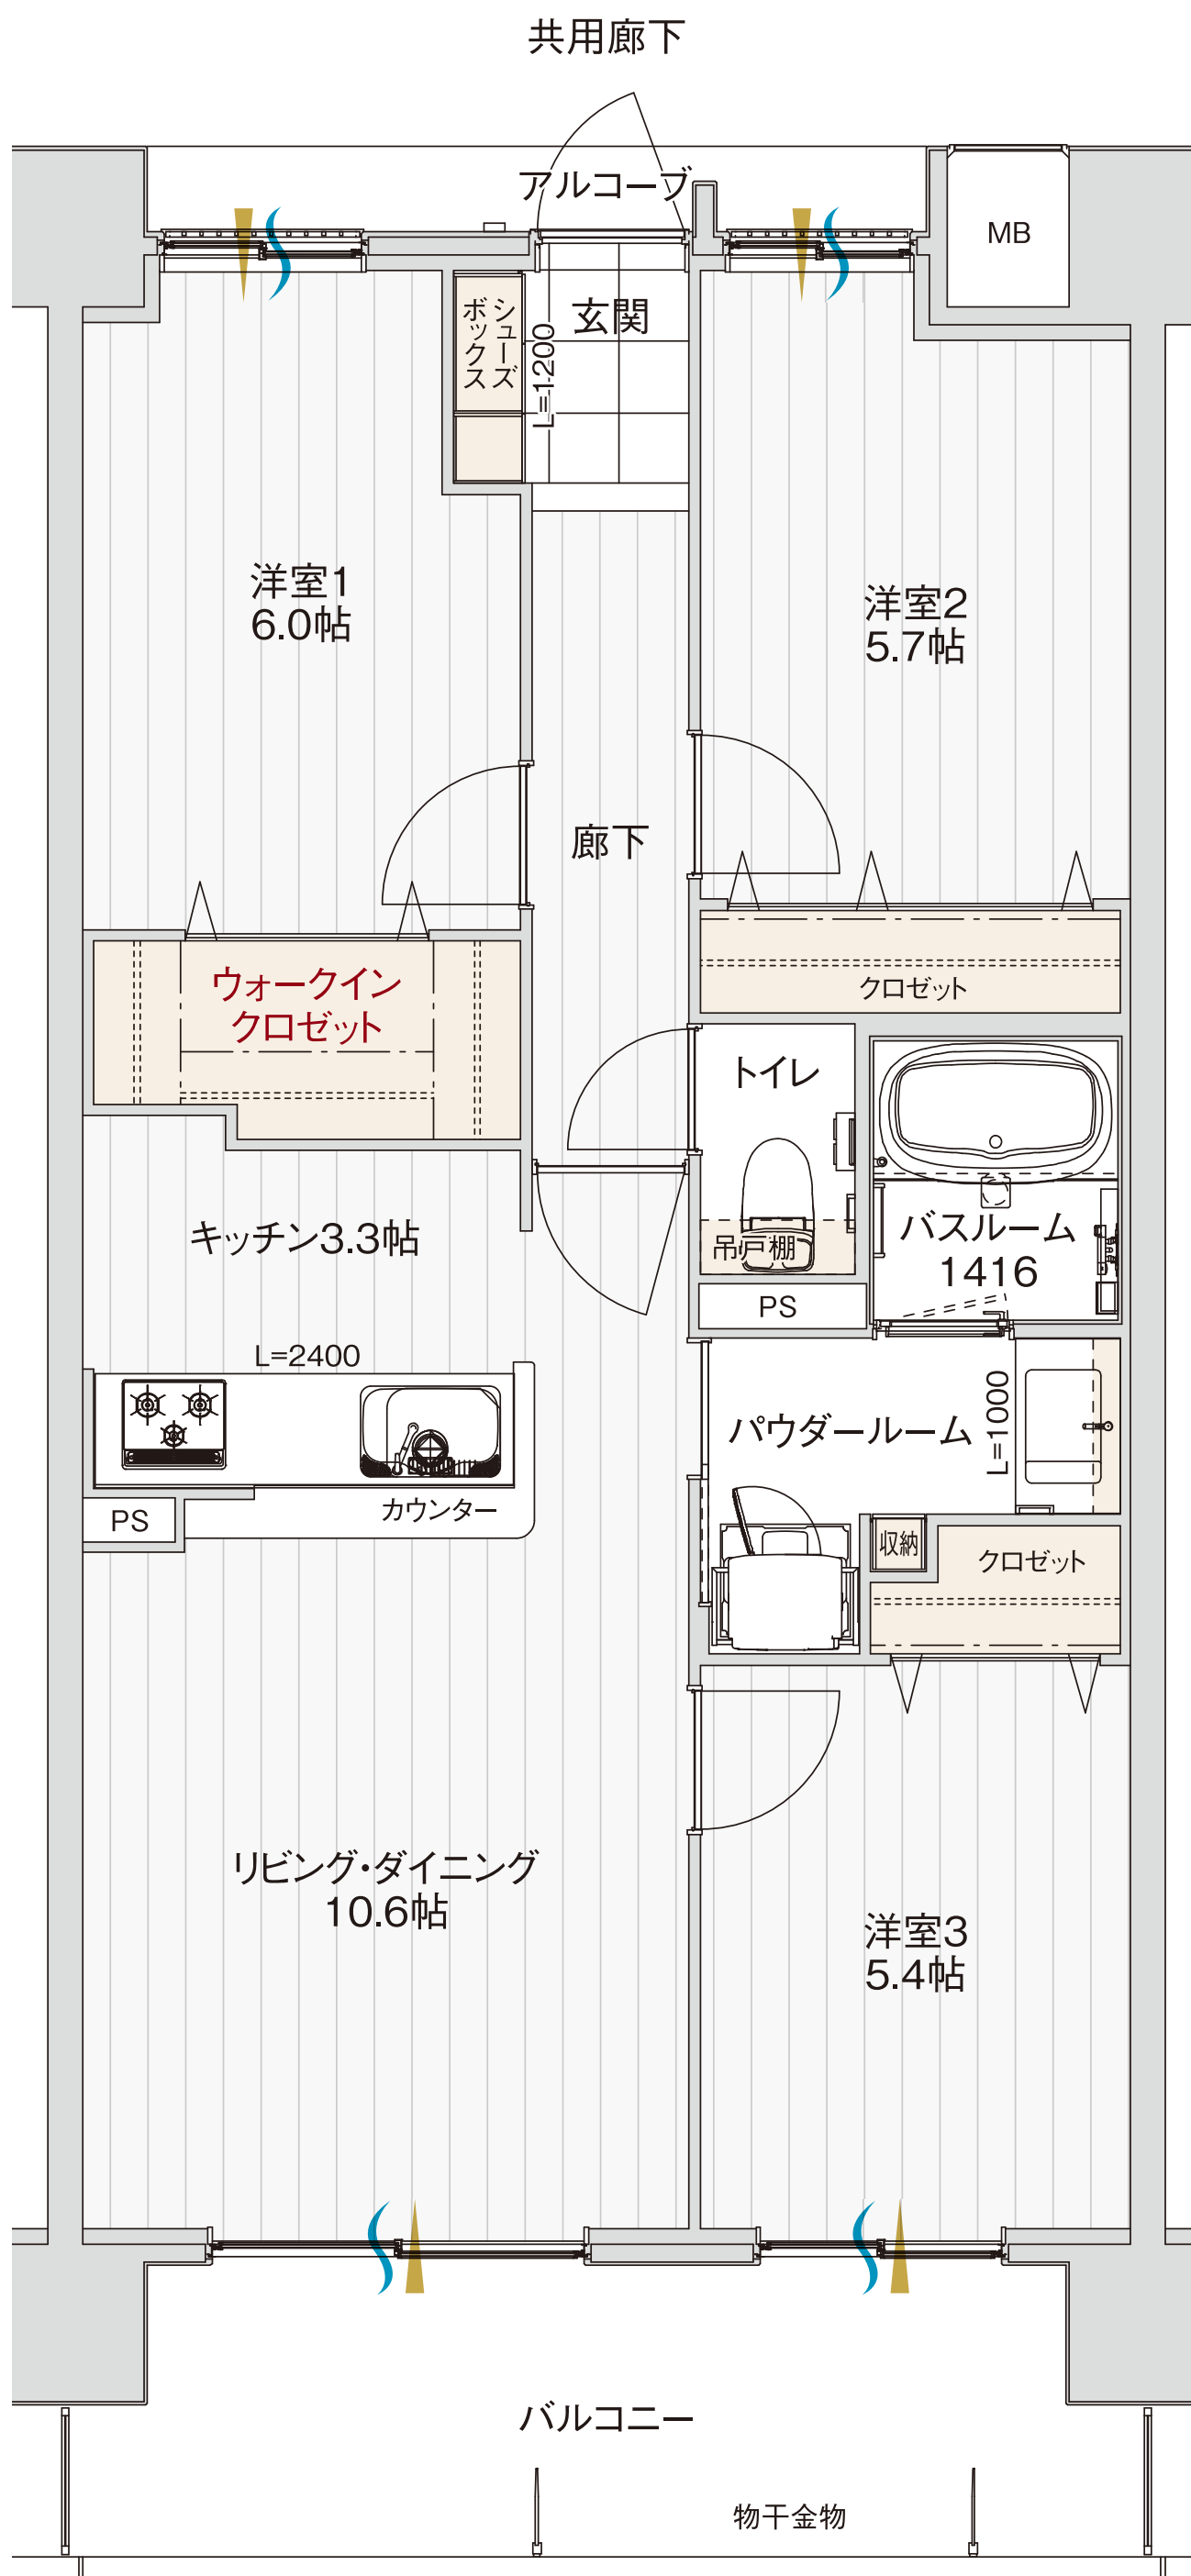

■行政官庁の指導または施工上の都合により、設計・設備・仕様等の変更がある場合がございます。予めご了承ください。

C₁ type 3LDK +ウォークインクロゼット

住居専有面積／	70.82㎡(21.42坪)
アルコーブ面積／	2.50㎡(0.75坪)
バルコニー面積／	11.16㎡(3.37坪)
総面積／	84.48㎡(25.54坪)