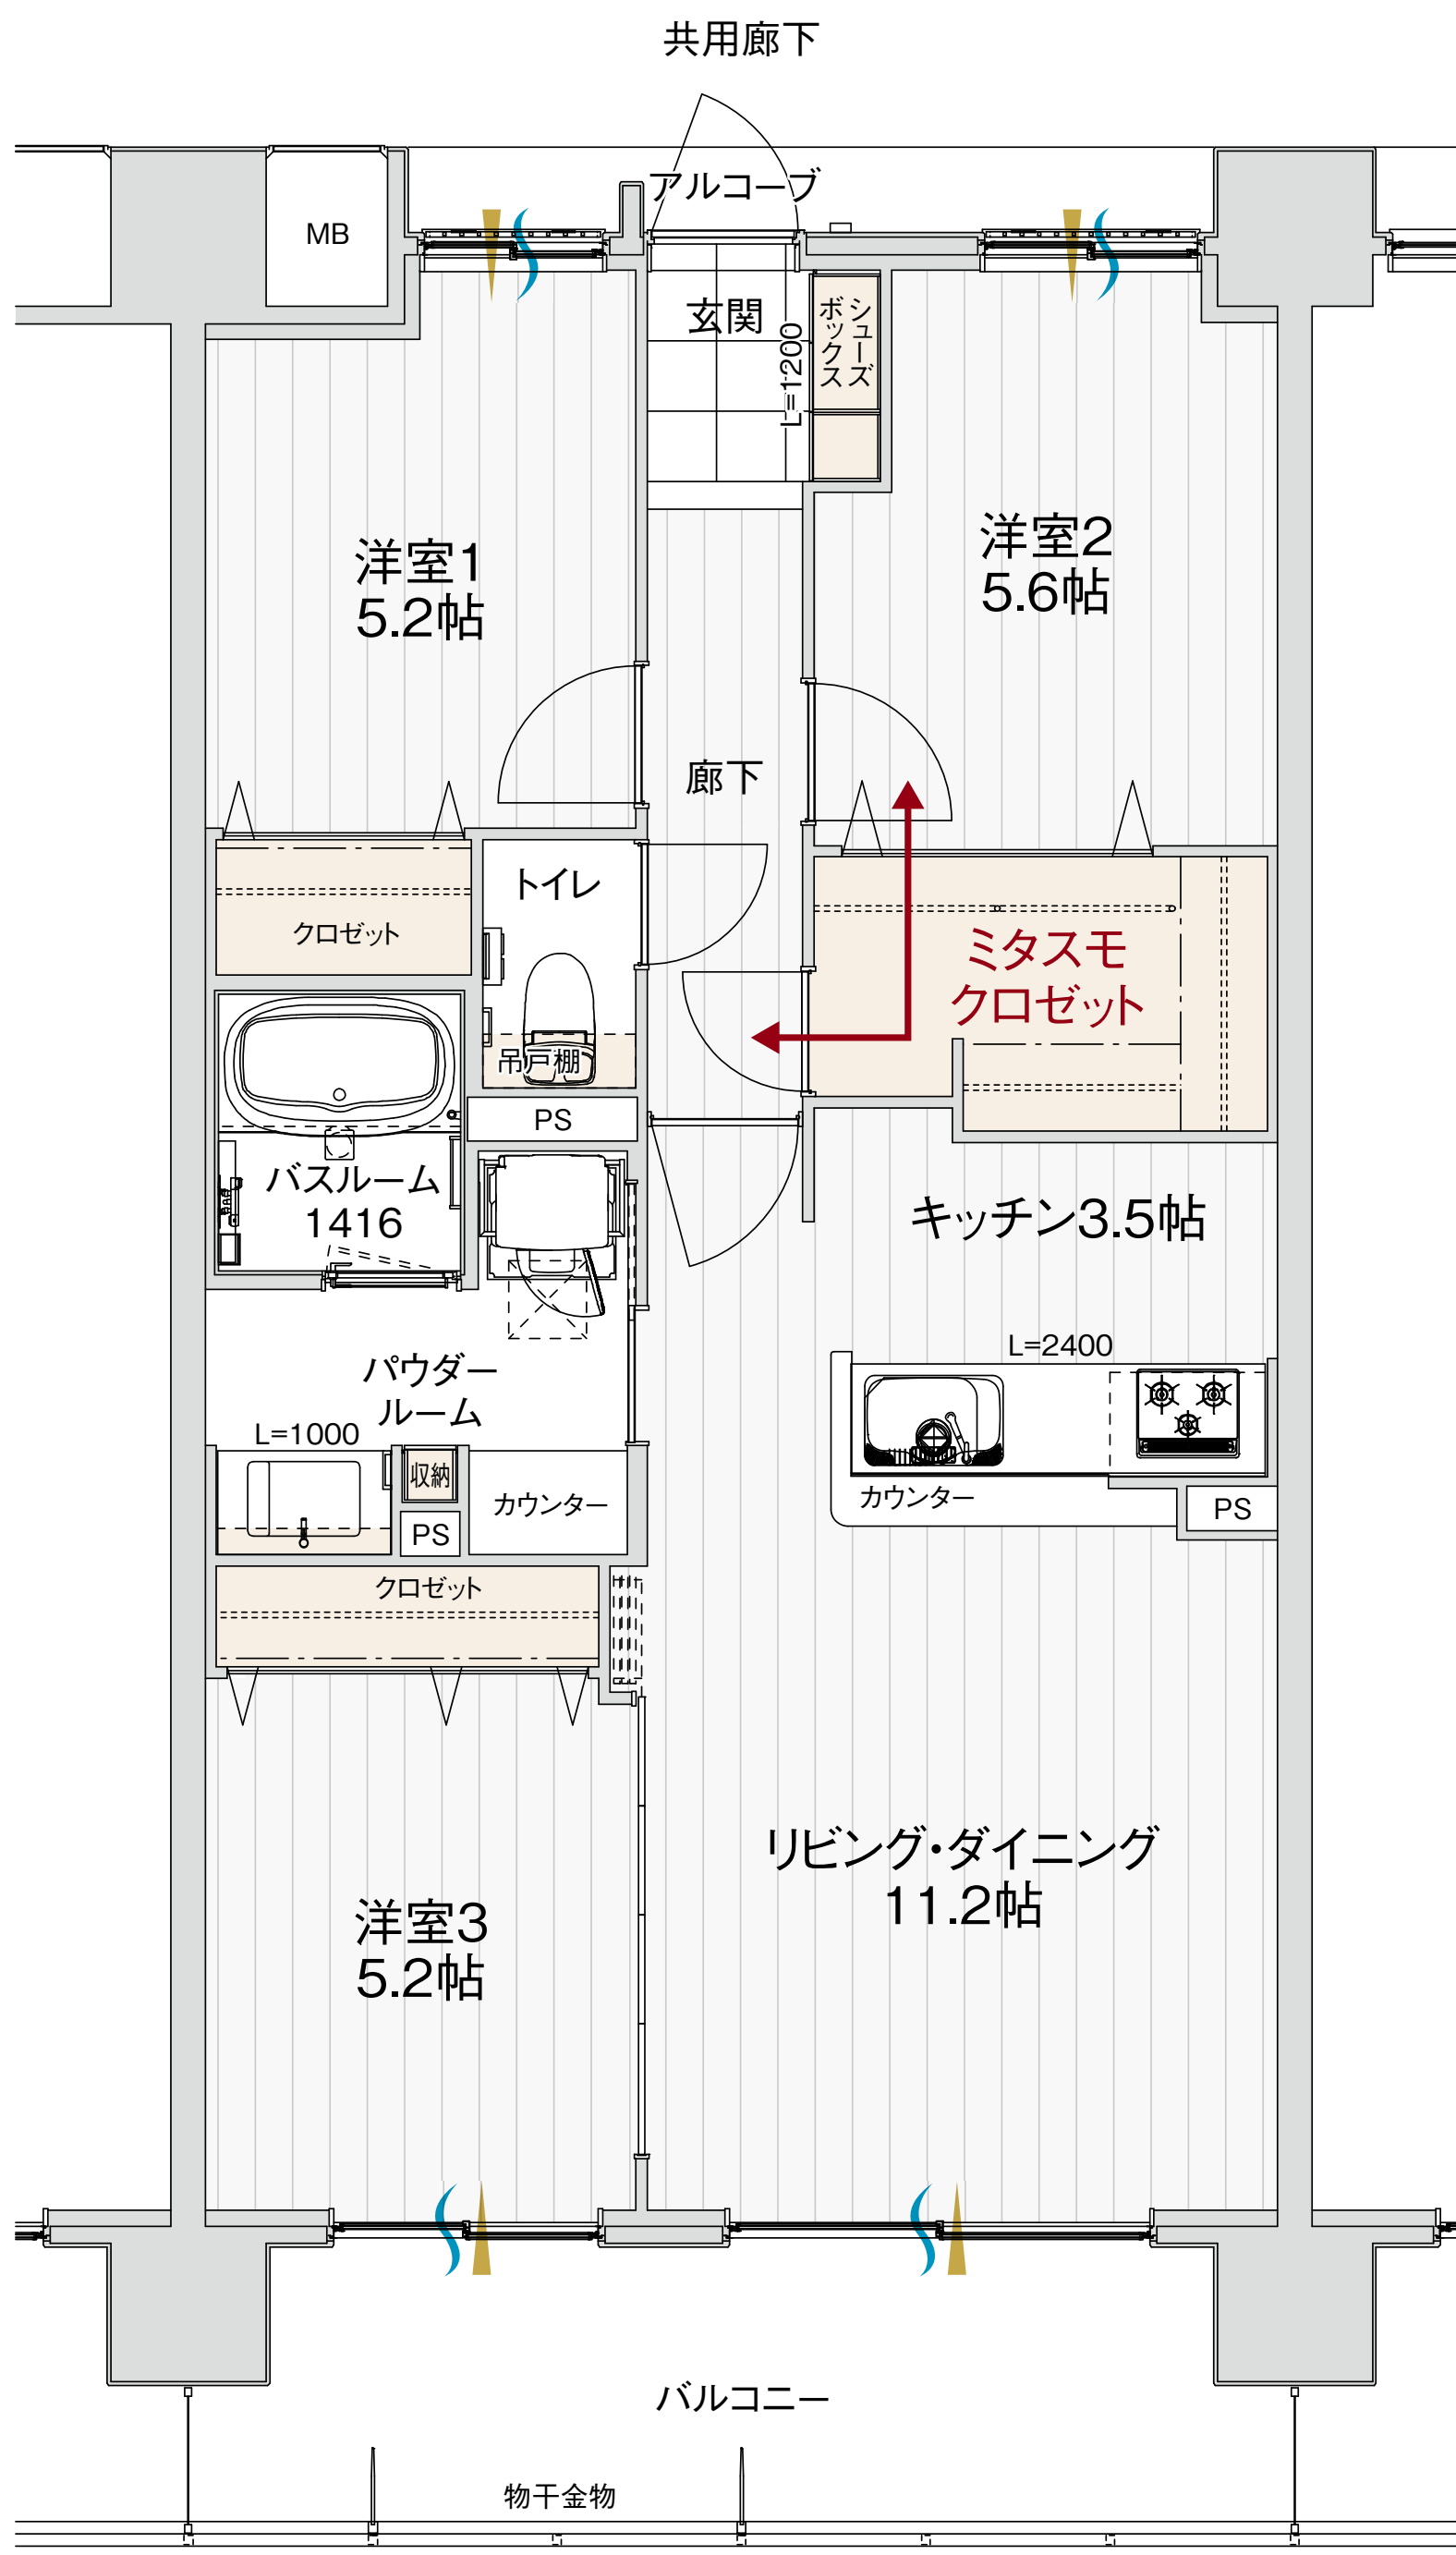


■行政官庁の指導または施工上の都合により、設計・設備・仕様等の変更がある場合がございます。予めご了承ください。

D type 3LDK

+ミタスモクロゼット

メニュー3
(有償プラン)

住居専有面積	／	73.12㎡ (22.11坪)
アルコーブ面積	／	2.60㎡ (0.78坪)
バルコニー面積	／	11.52㎡ (3.48坪)
総面積		／ 87.24㎡ (26.37坪)