


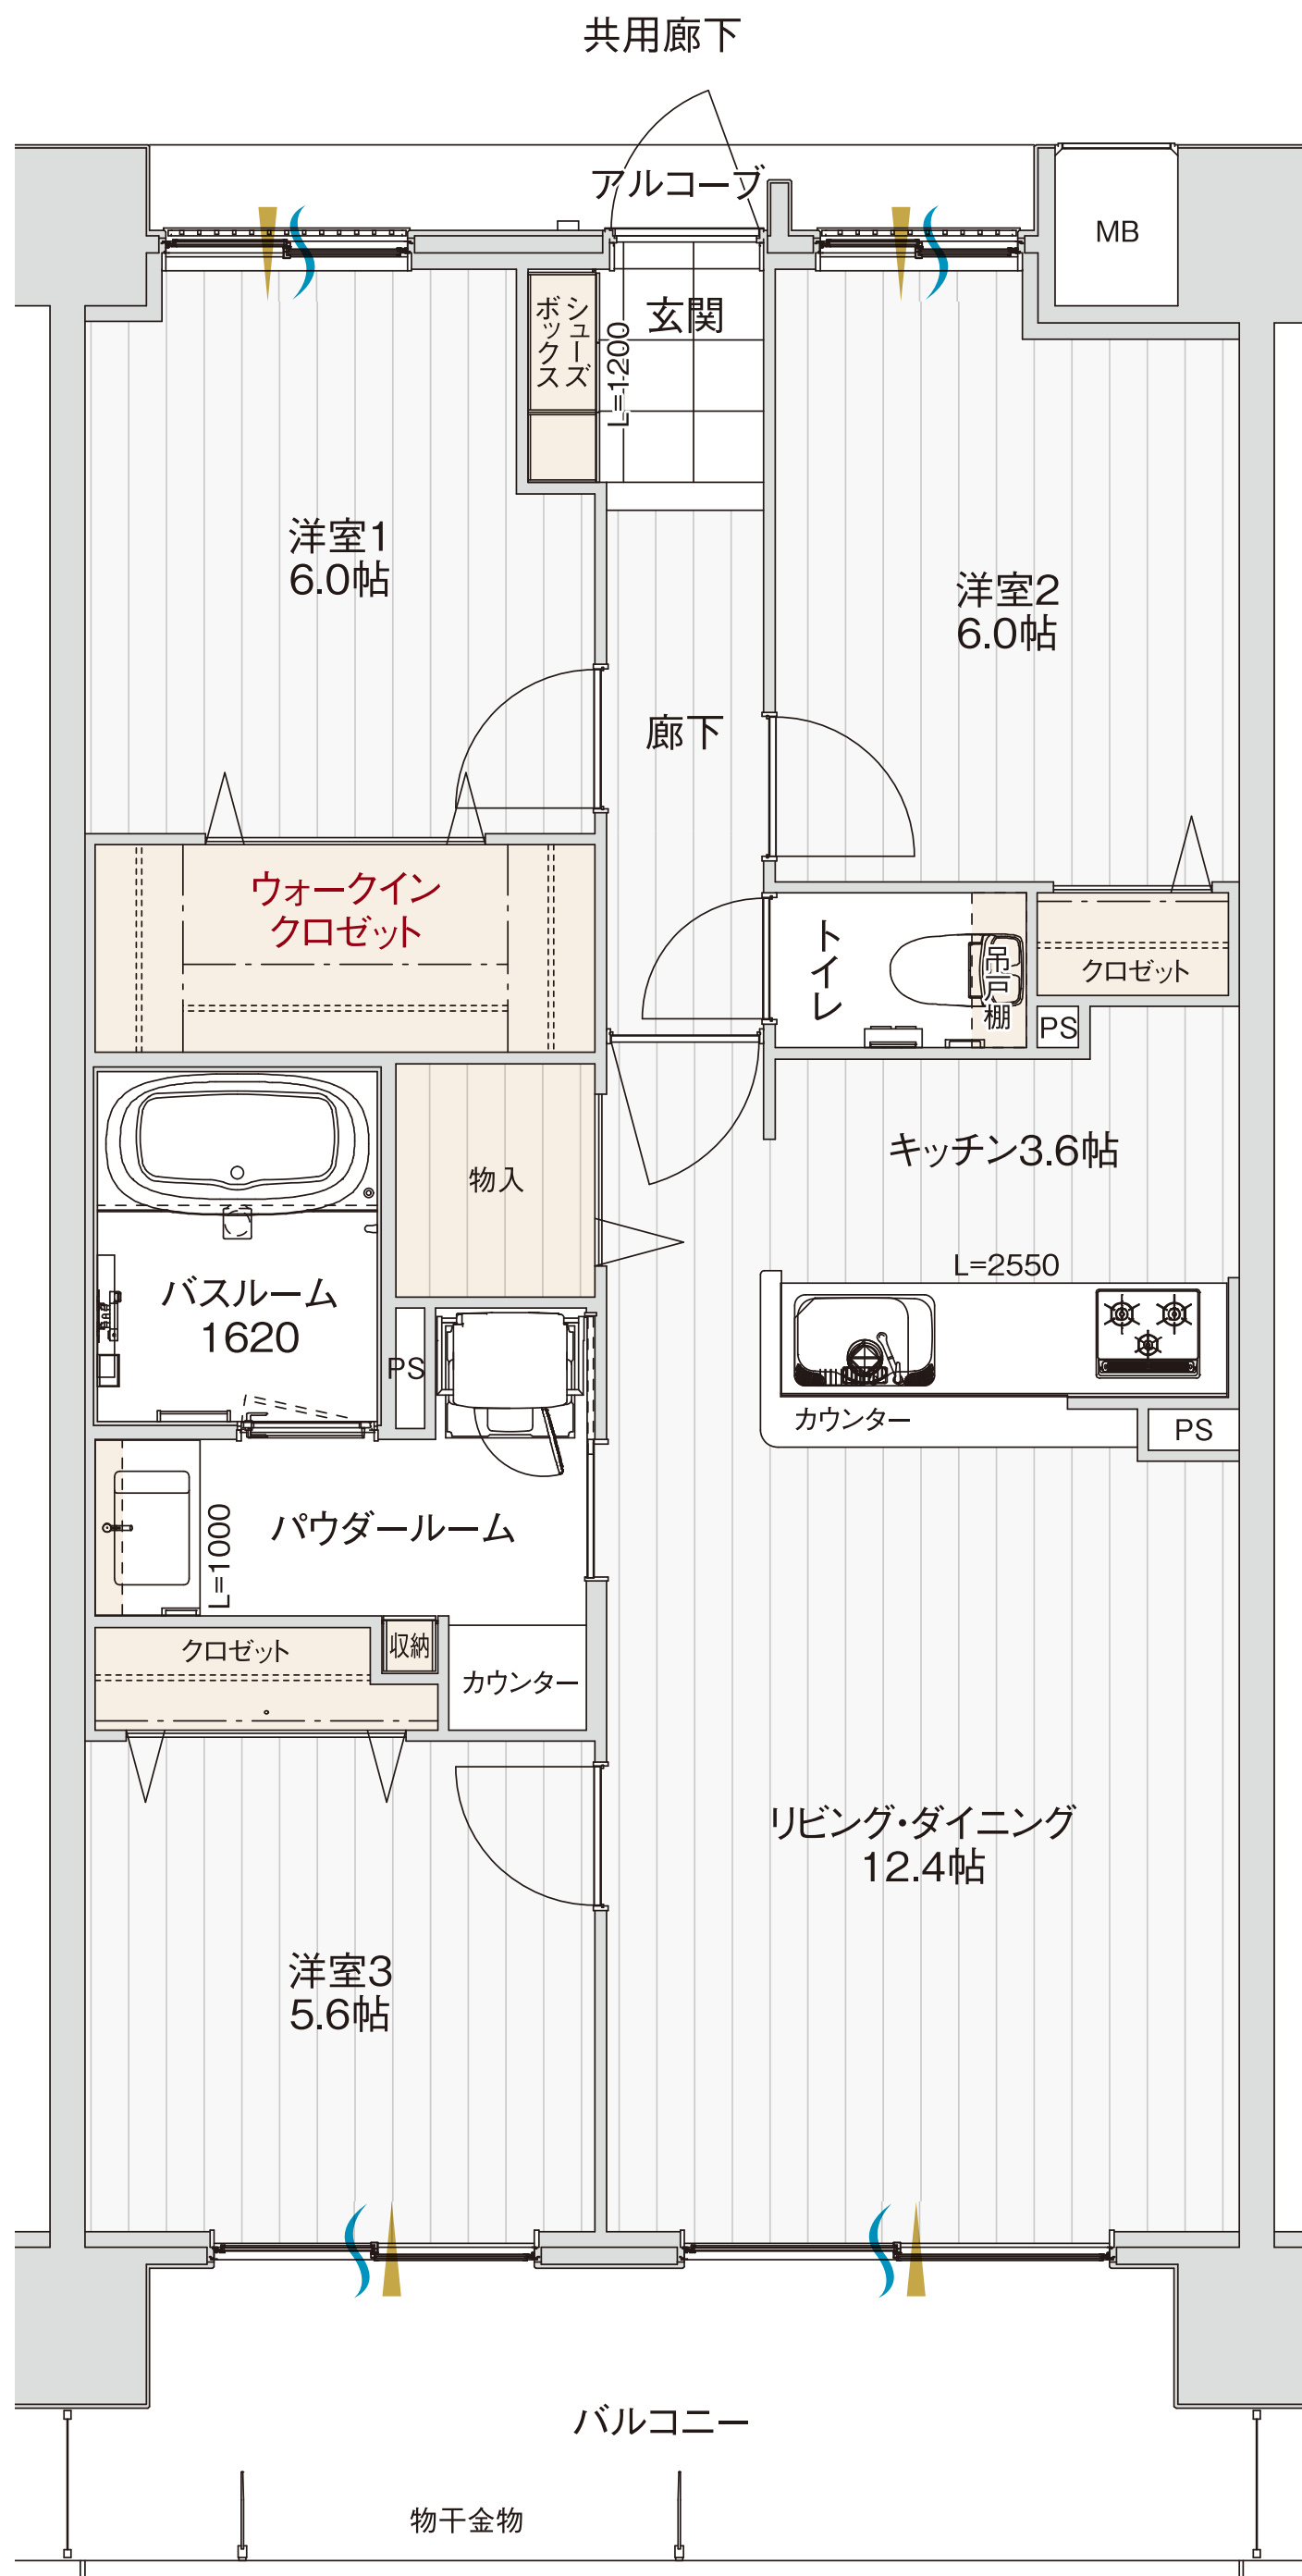

■行政官庁の指導または施工上の都合により、設計・設備・仕様等の変更がある場合がございます。予めご了承ください。

E₁ type 3LDK +ウォークインクロゼット

住居専有面積	／	77.72㎡(23.51坪)
アルコーブ面積	／	2.80㎡(0.84坪)
バルコニー面積	／	12.24㎡(3.70坪)
総面積		／ 92.76㎡(28.05坪)