


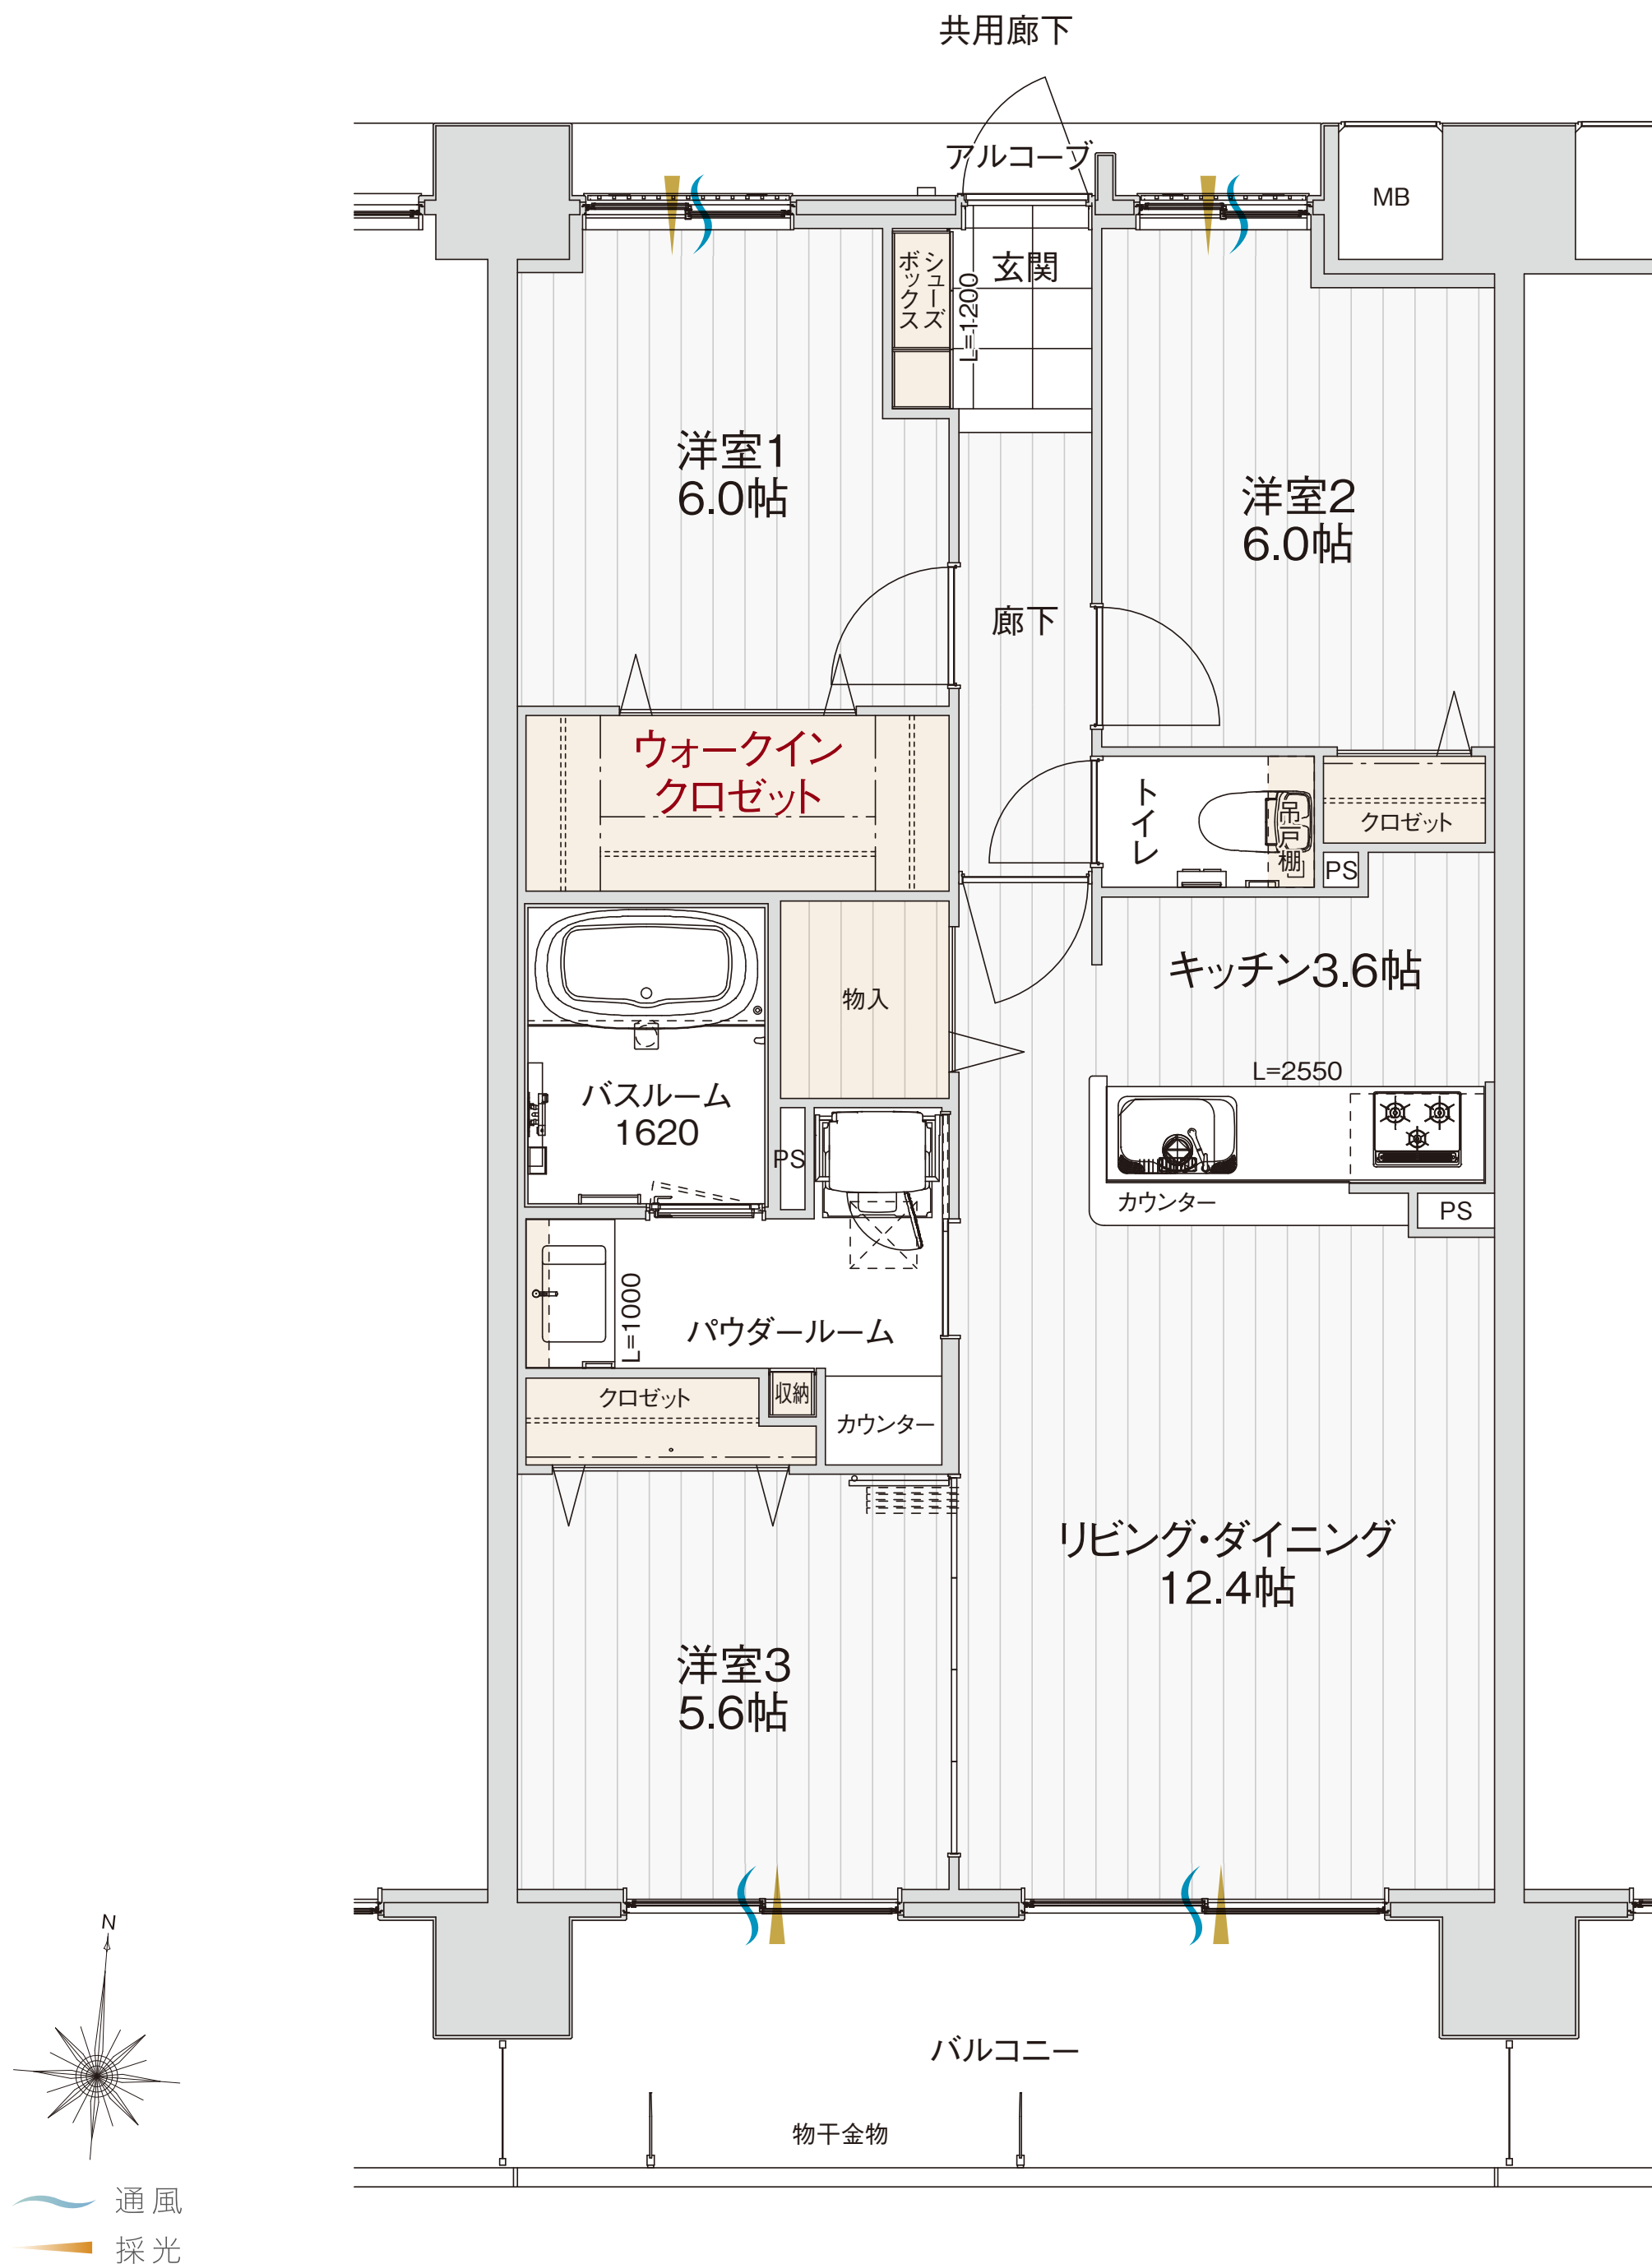

■行政官庁の指導または施工上の都合により、設計・設備・仕様等の変更がある場合がございます。予めご了承ください。

# E<sub>1</sub> type 3LDK

## +ウォークインクロゼット

メニュー3  
(有償プラン)

|          |                |
|----------|----------------|
| 住居専有面積／  | 77.72㎡(23.51坪) |
| アルコーブ面積／ | 2.80㎡(0.84坪)   |
| バルコニー面積／ | 12.24㎡(3.70坪)  |
| 総面積／     | 92.76㎡(28.05坪) |