
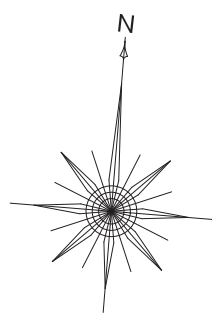


共用廊下

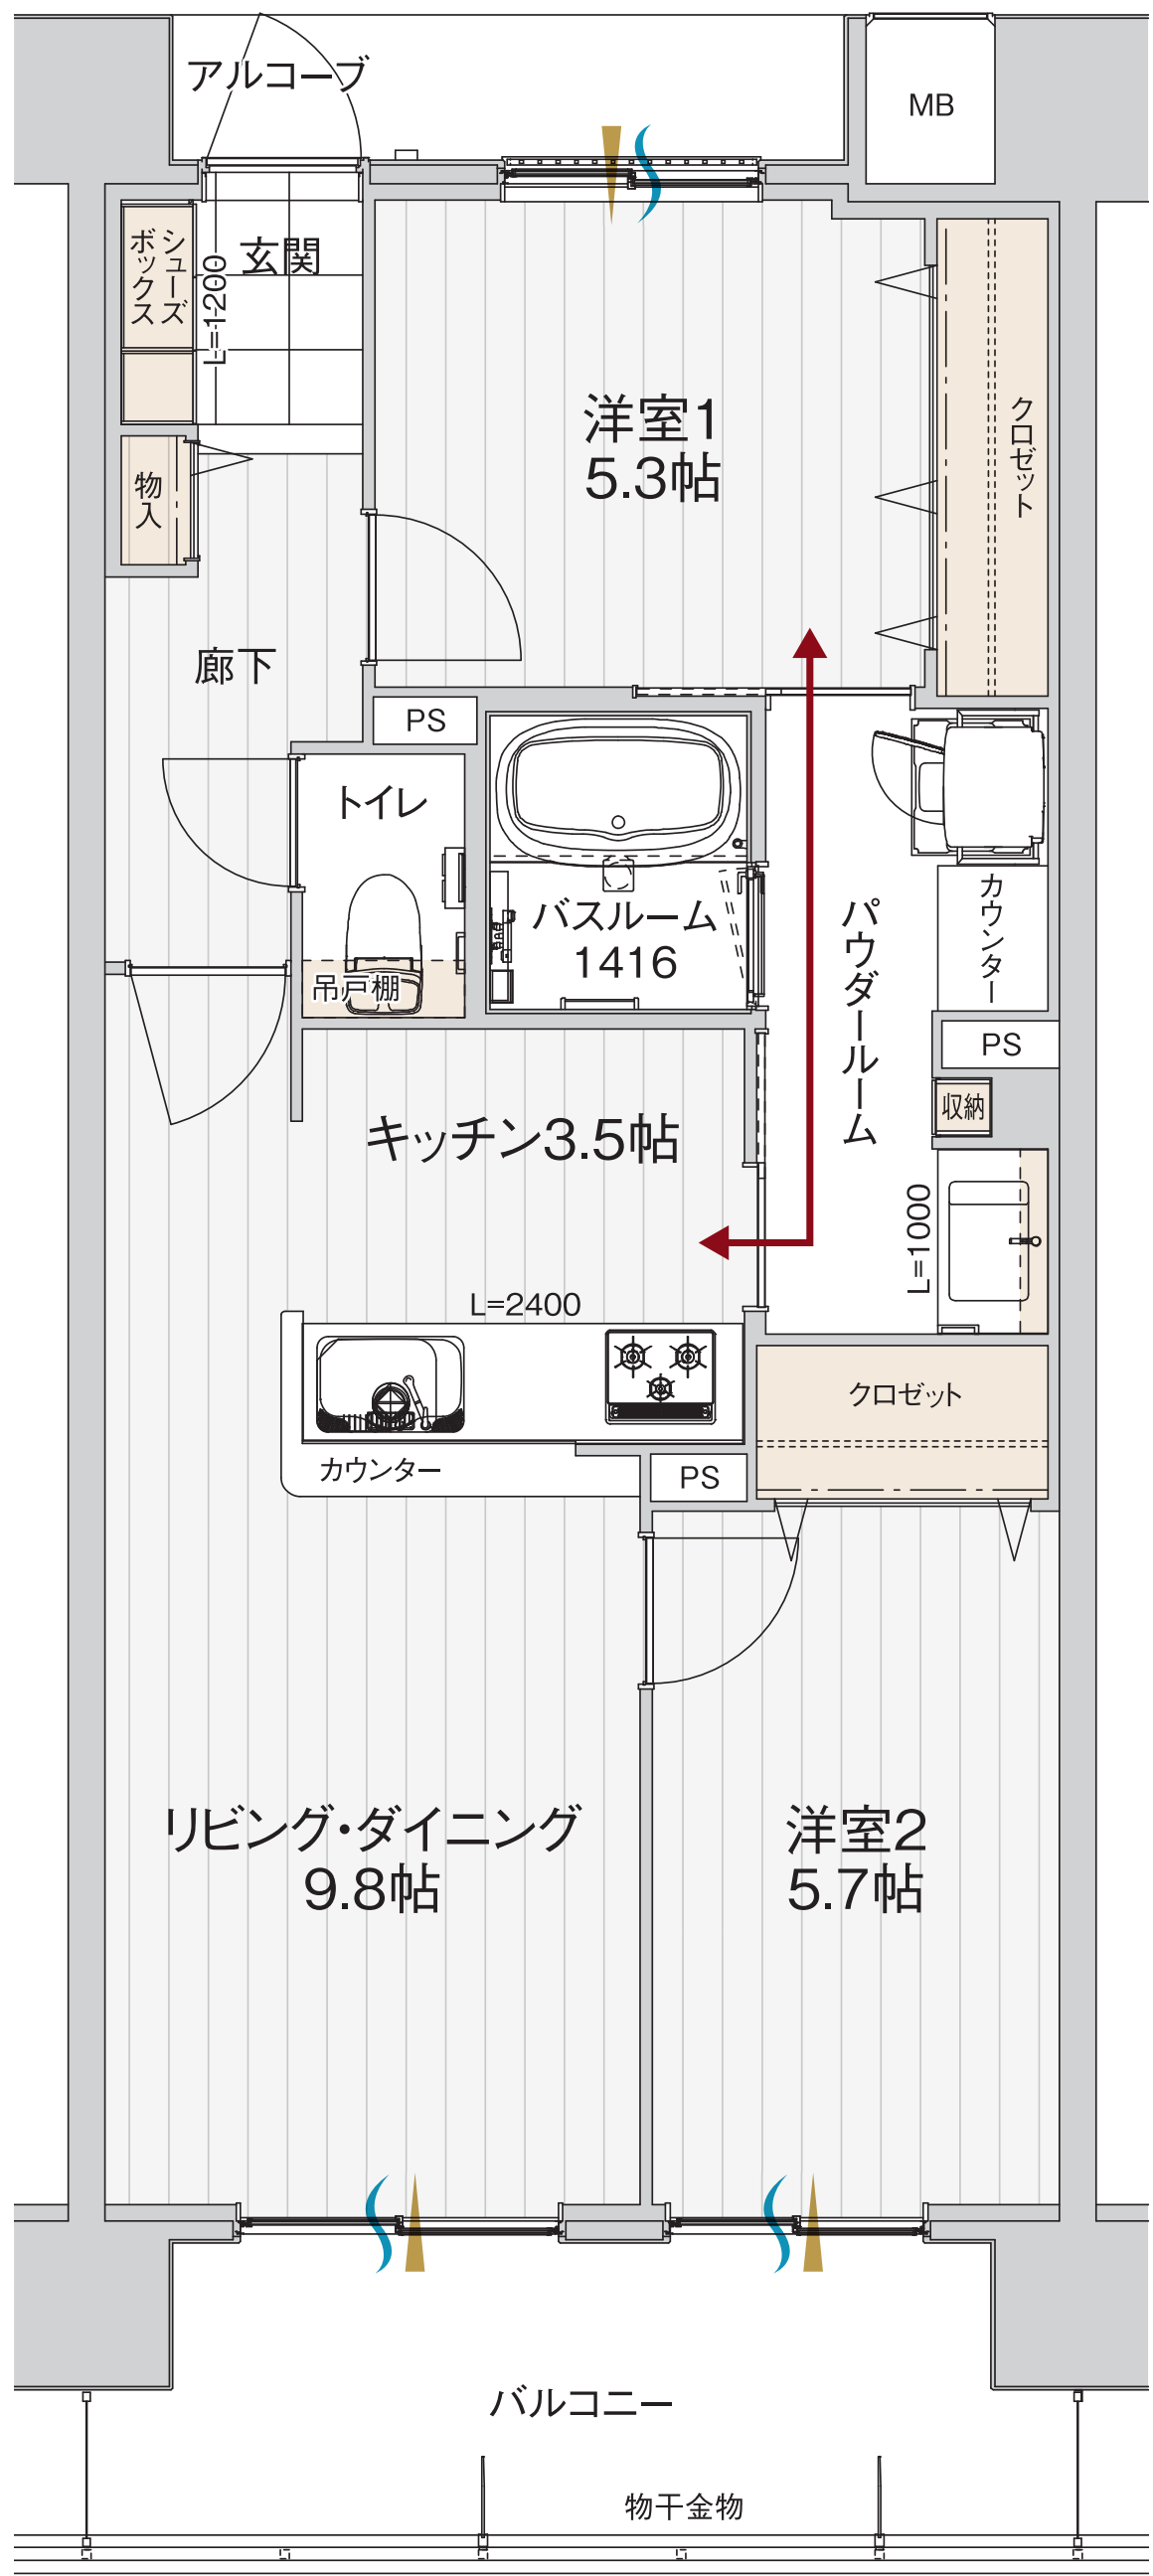

通風
採光
動線

■行政官庁の指導または施工上の都合により、設計・設備・仕様等の変更がある場合がございます。予めご了承ください。

G type 2LDK

住居専有面積／	60.36㎡(18.25坪)
アルコーブ面積／	3.36㎡(1.01坪)
バルコニー面積／	9.72㎡(2.94坪)
総面積／	73.44㎡(22.20坪)