
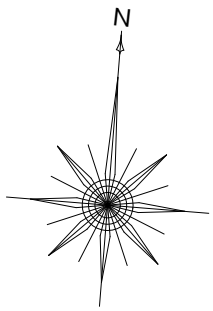


共用廊下

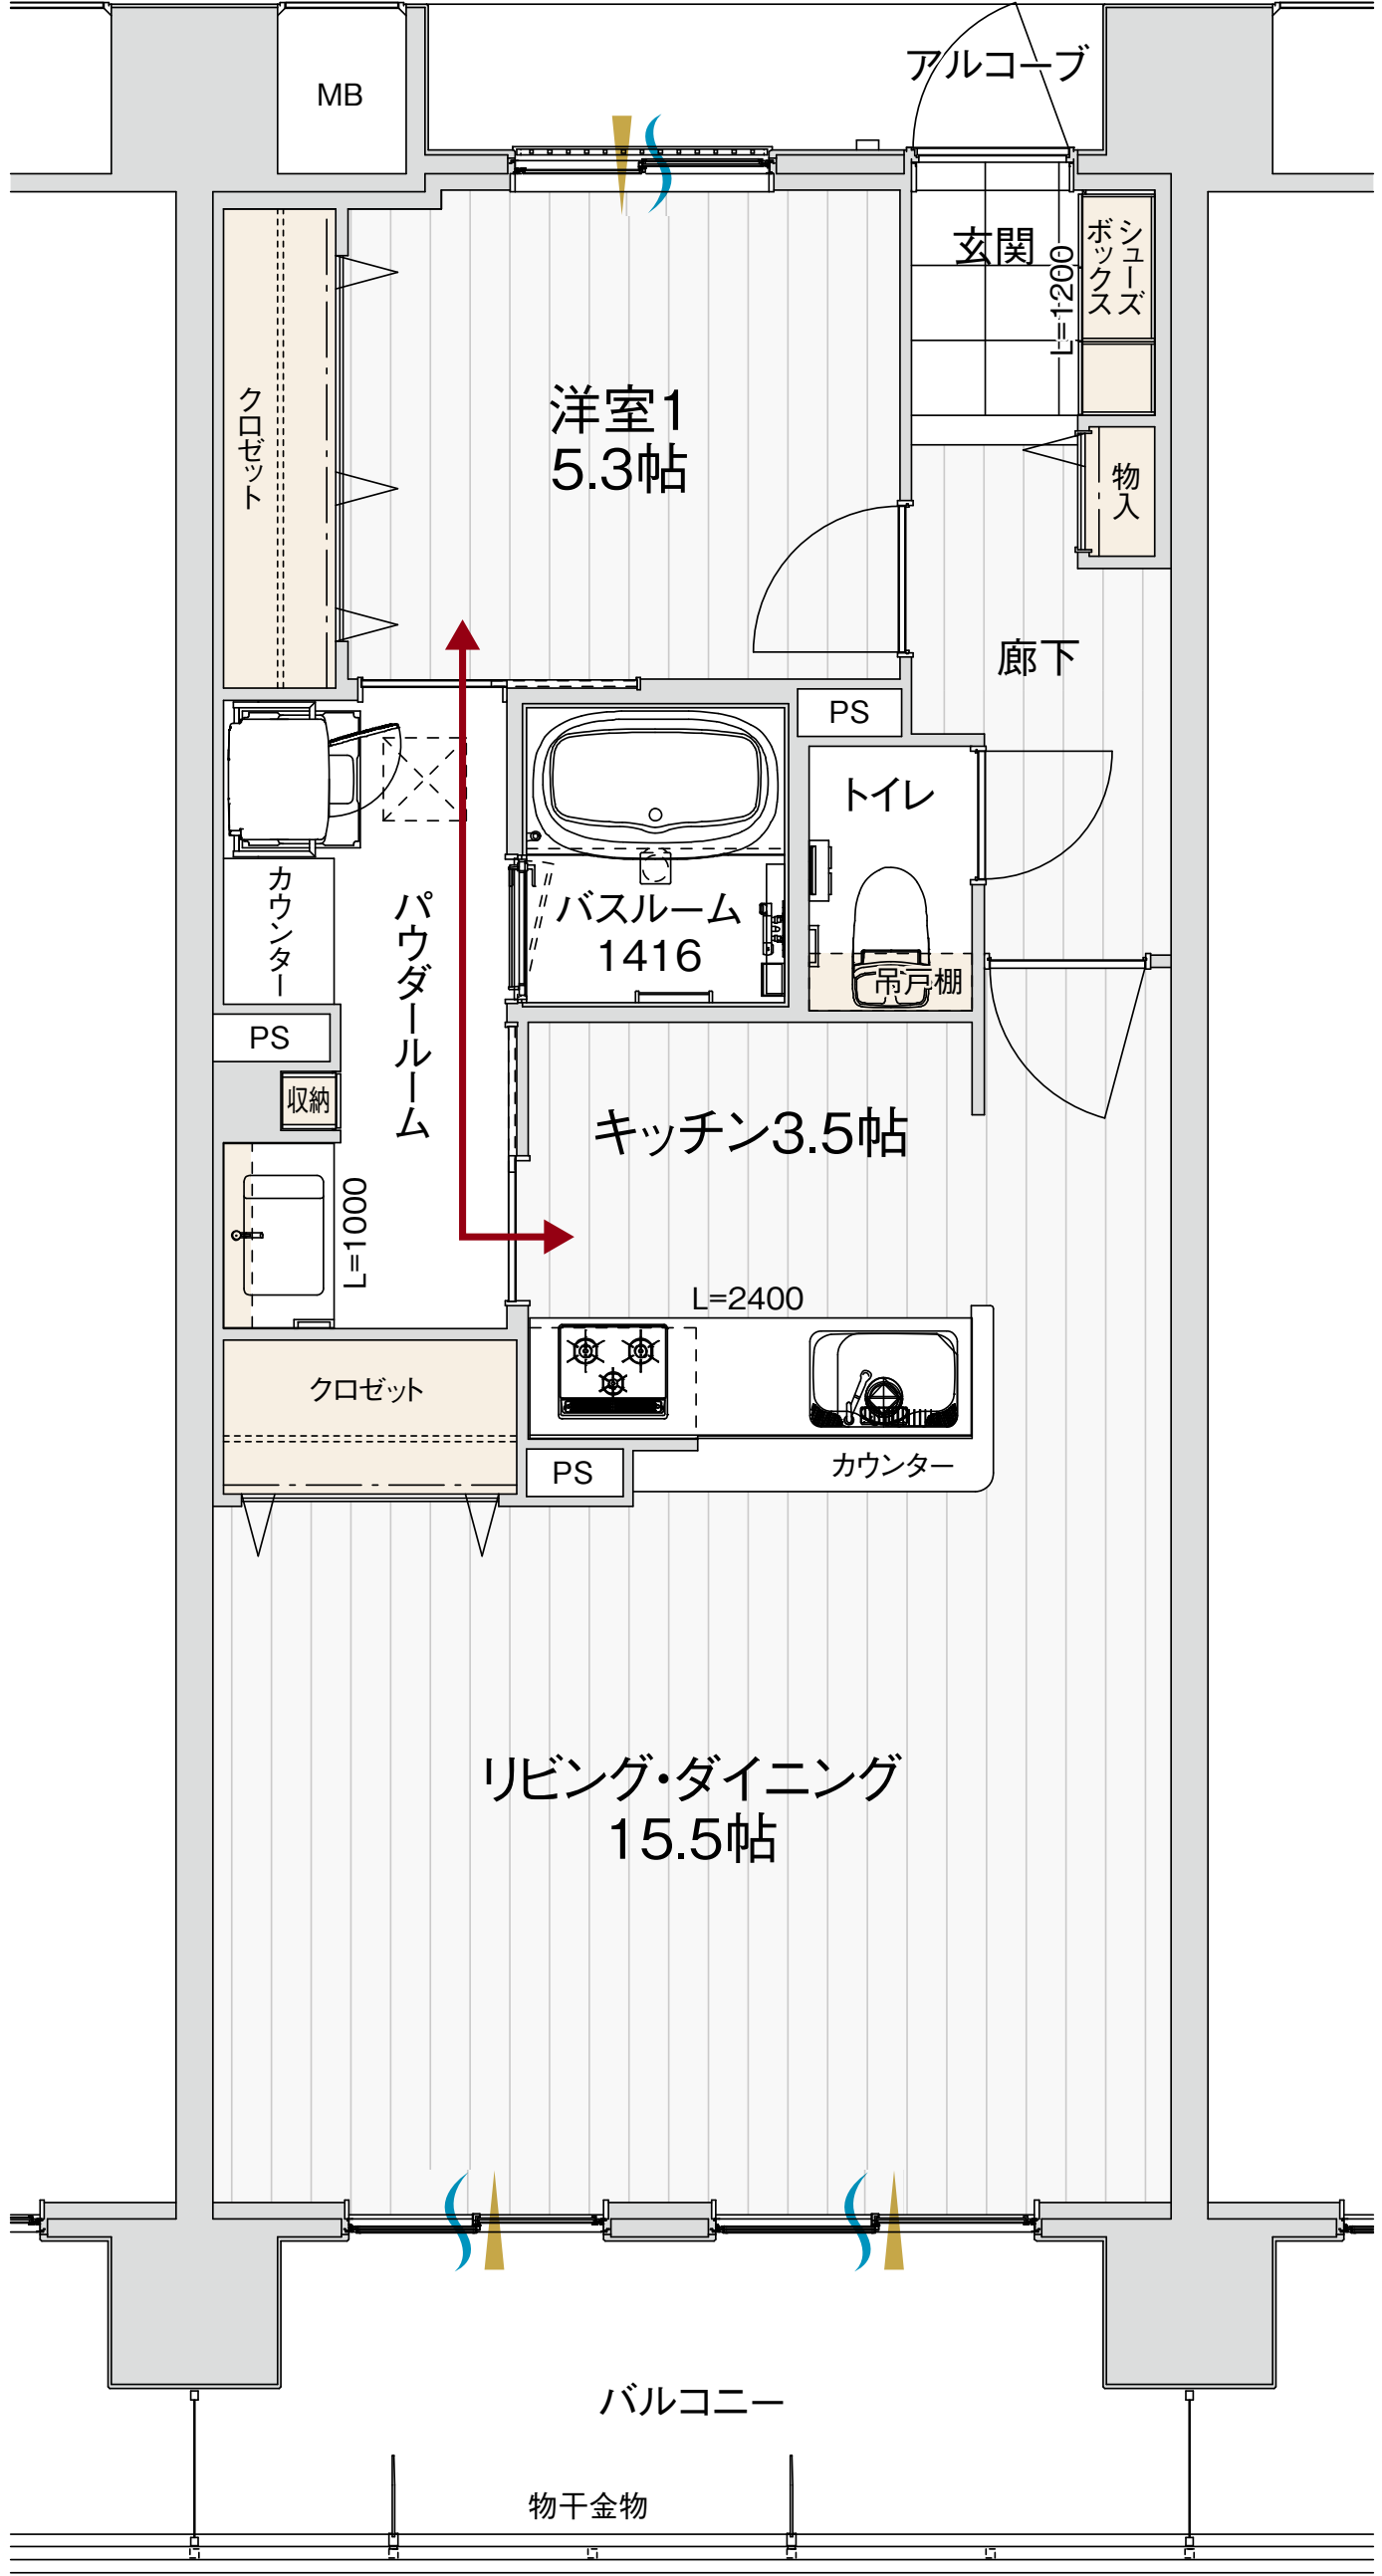

通風
採光
動線

■行政官庁の指導または施工上の都合により、設計・設備・仕様等の変更がある場合がございます。予めご了承ください。

H type 1LDK

メニュー1
(有償プラン)

住居専有面積	／	60.36㎡ (18.25坪)
アルコーブ面積	／	3.36㎡ (1.01坪)
バルコニー面積	／	9.72㎡ (2.94坪)
総面積		／ 73.44㎡ (22.20坪)