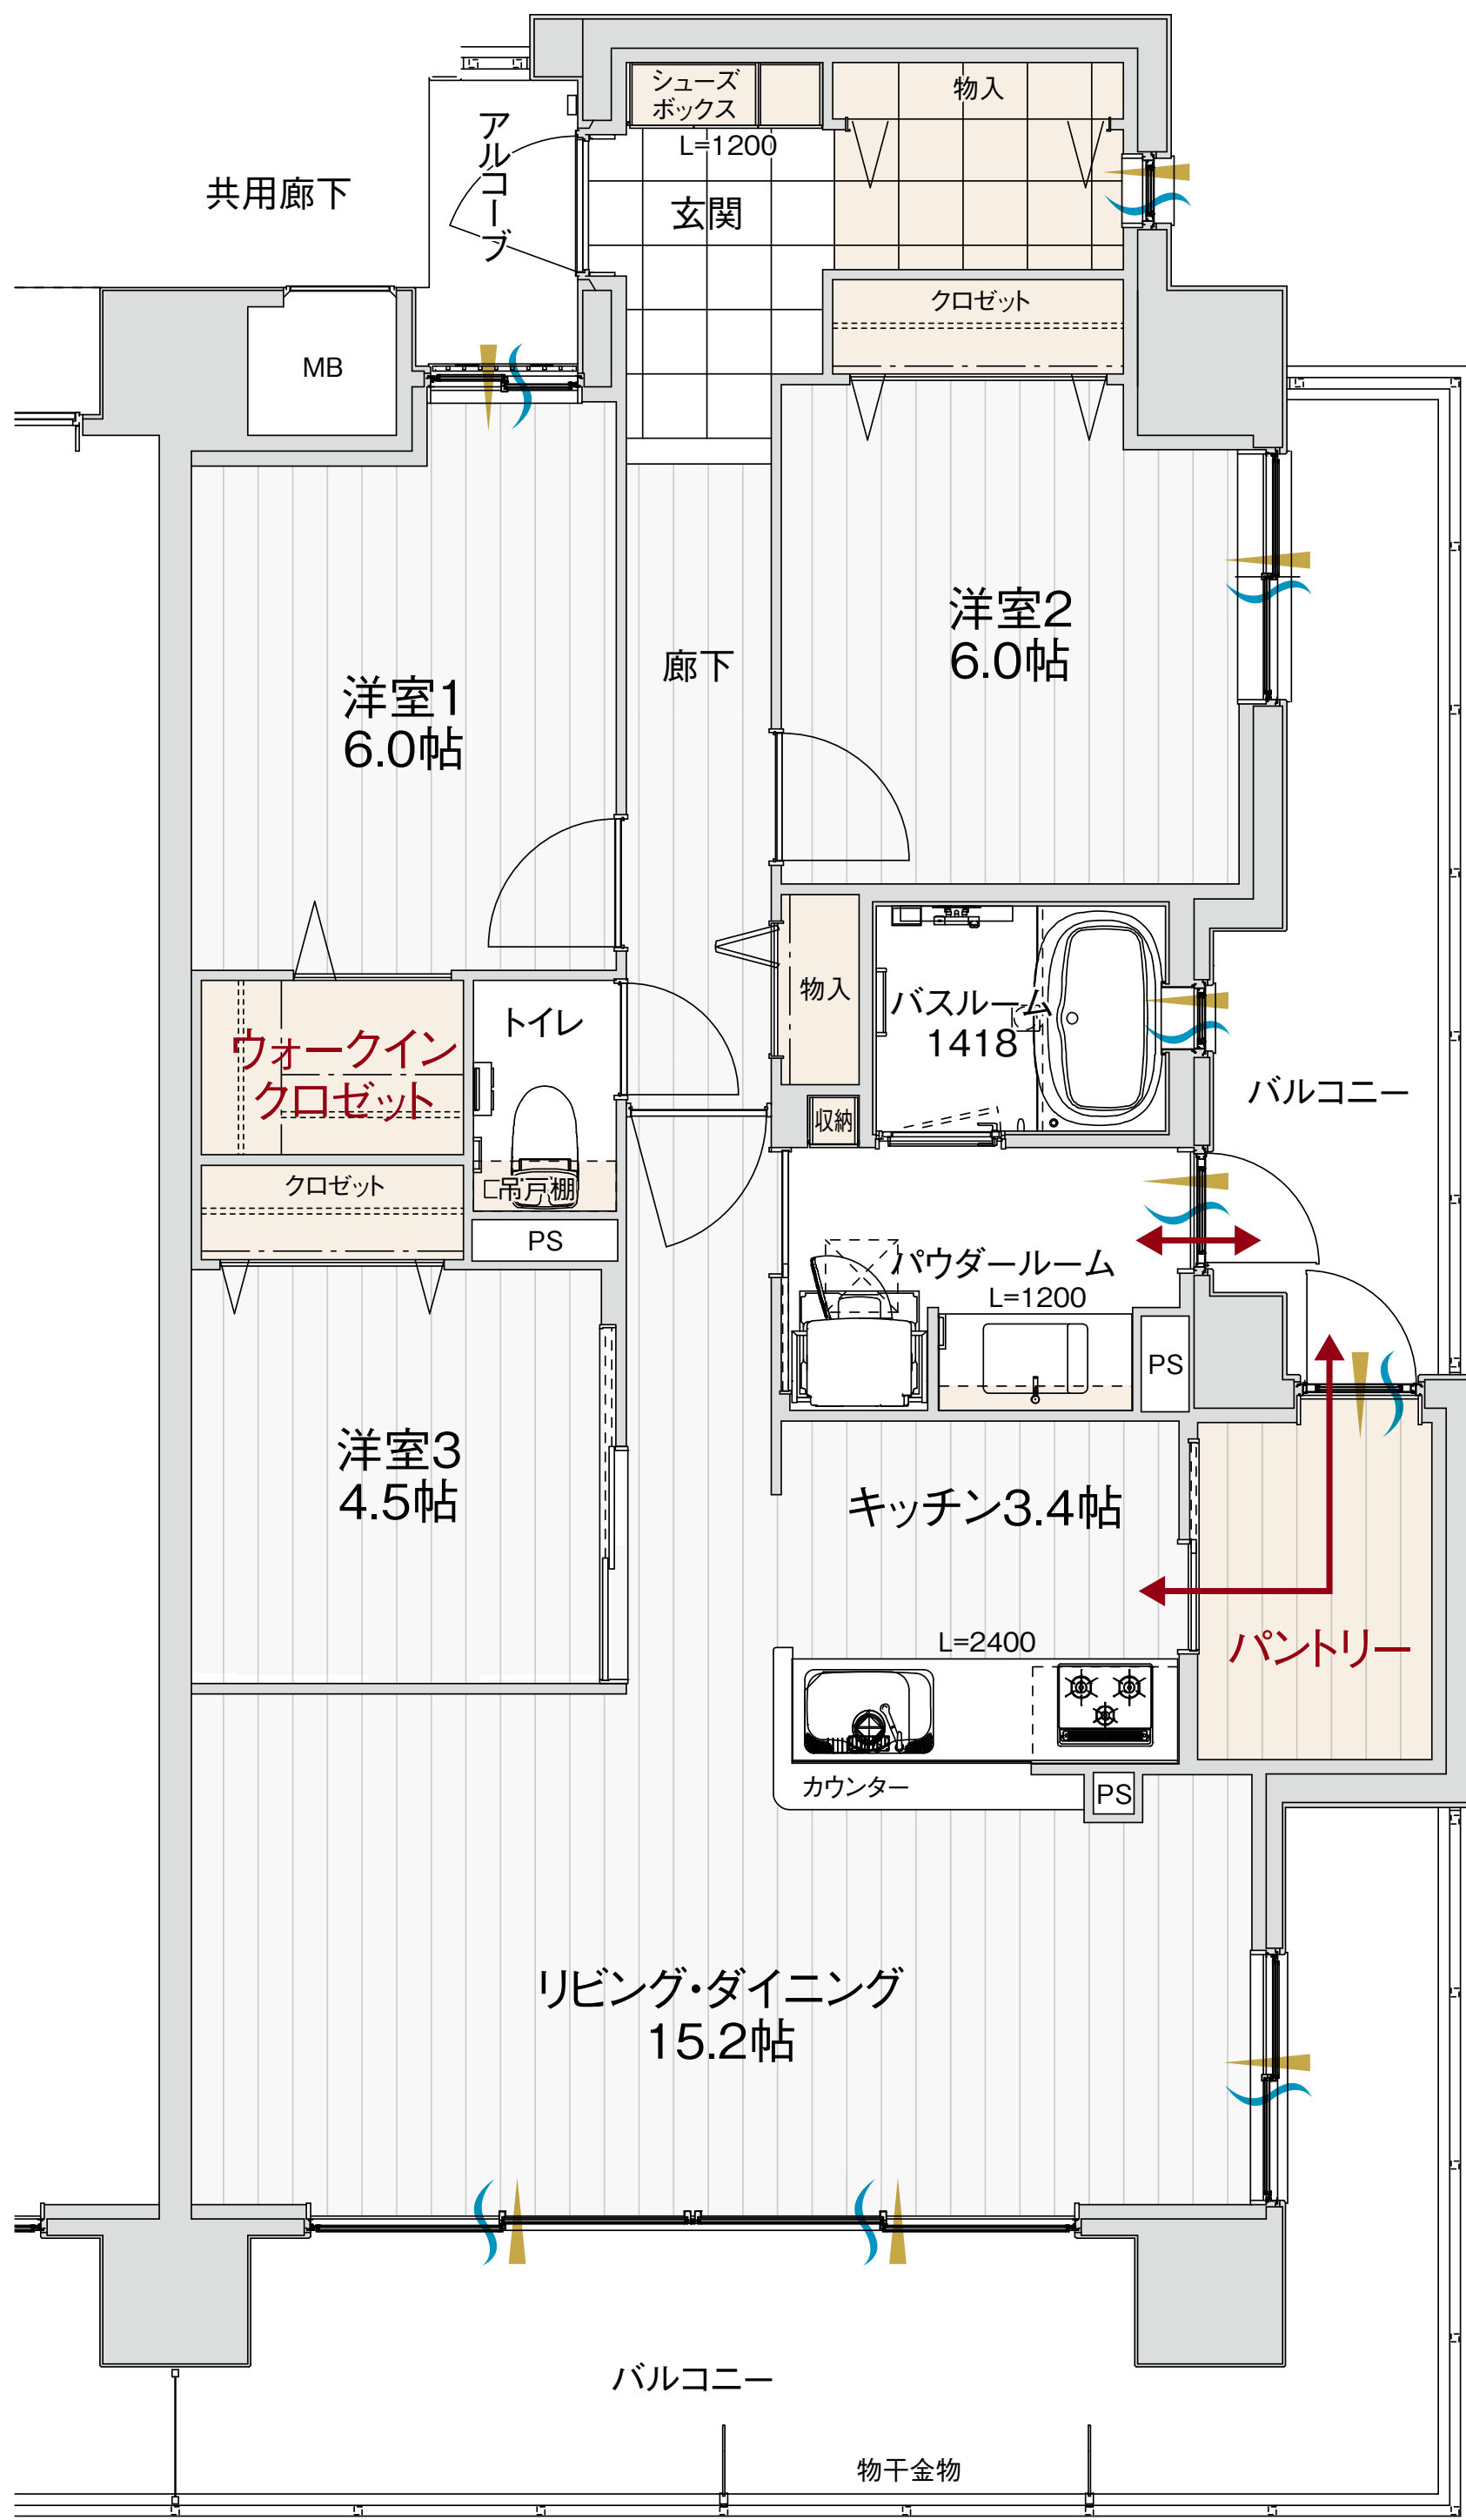


通風
採光
動線

■行政官庁の指導または施工上の都合により、設計・設備・仕様等の変更がある場合がございます。予めご了承ください。

I type 3LDK

+パントリー +ウォークインクロゼット

メニュー1
(有償プラン)

住居専有面積	／	86.88㎡ (26.28坪)
アルコーブ面積	／	1.90㎡ (0.57坪)
バルコニー面積	／	26.38㎡ (7.97坪)
総面積	／	115.16㎡ (34.82坪)