

C
TYPE

3LDK
+マルチクロゼット

住居専有面積/

70.89㎡(21.44坪)

アルコーブ面積/

2.05㎡(0.62坪)


バルコニー面積/

9.27㎡(2.80坪)

効率的なレイアウトの実現により、
ゆったりとした居住スペースを確保。
明るく開放的な3LDK
南東角住戸プラン

- 明るい南面に広々とした
リビング・ダイニングをレイアウト。
- 角住戸のメリットを活かして
バスルームにも開口部を設置。
- 住まいをすっきりと片付ける、廊下収納や
大容量のマルチクロゼットを設置。

12F	A-1201	B-1202	C-1203
11F	A-1101	B-1102	C-1103
10F	A-1001	B-1002	C-1003
9F	A-901	B-902	C-903
8F	A-801	B-802	C-803
7F	A-701	B-702	C-703
6F	A-601	B-602	C-603
5F	A-501	B-502	C-503
4F	A-401	B-402	C-403
3F	A-301	B-302	C-303
2F	A-201	B-202	C-203
1F	自転車置場	エントランス	車路

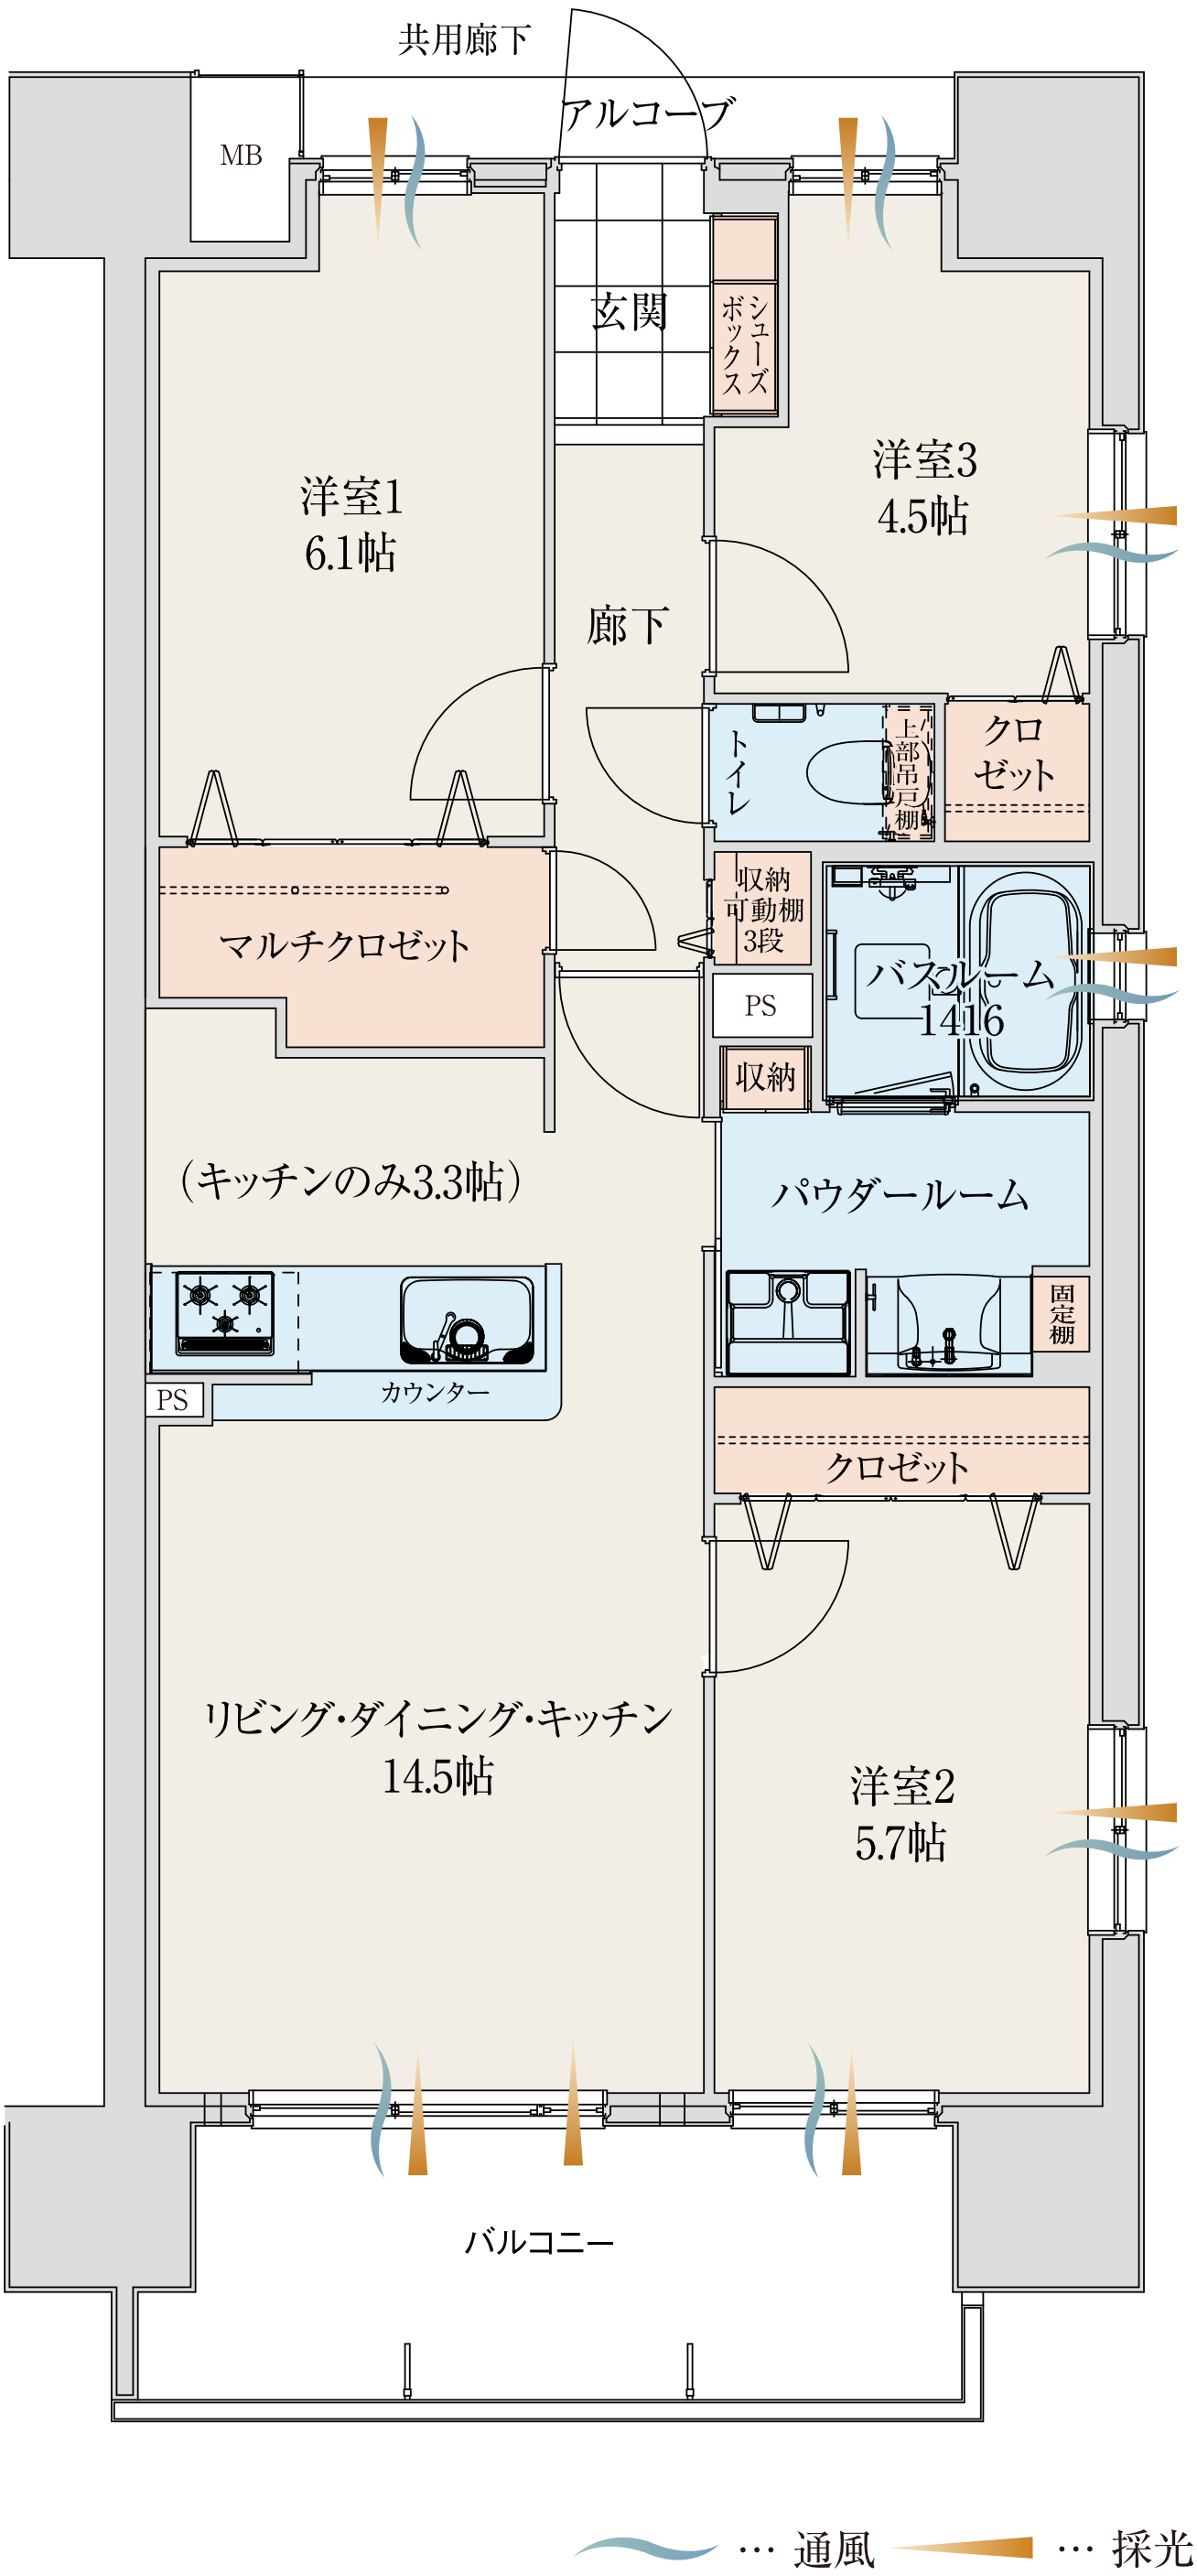

※掲載の図面は行政官庁の指導または施工上の都合により、設計・設備・仕様・色調等の変更になる場合がございます。予めご了承ください。