

C1 type

3LDK + 選べるクロゼット
+ 専用庭


住居専有面積 **70.64**m² (21.36坪)

アルコーブ面積 2.37m² (0.71坪)

バルコニー面積 9.60m² (2.90坪)

専用庭面積 16.00m² (4.84坪)

総面積 98.61m² (29.81坪)

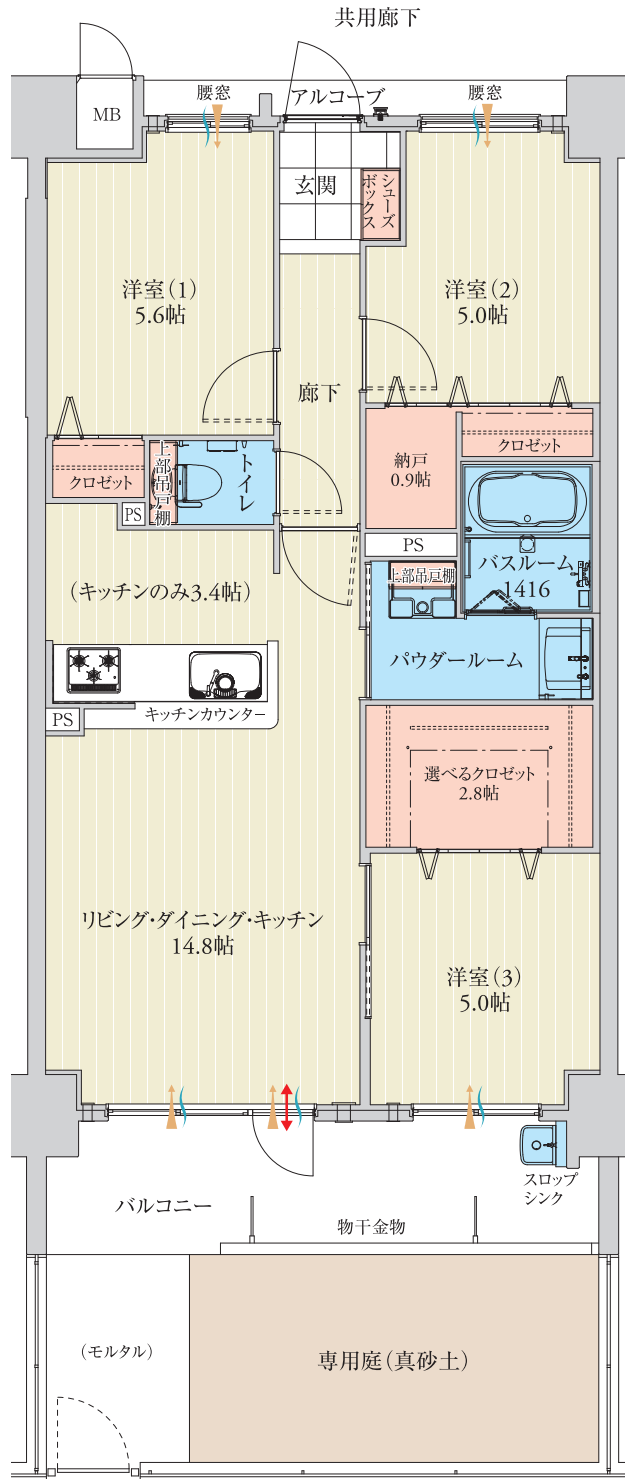

アルファスマート神戸狩口台マンションギャラリー
●営業時間/10:00~18:00 ●定休日/火・水曜日(祝日除く)

FreeDial **0120-332-373**

※行政官庁の指導または施工上の都合により、設計・設備・仕様・色調等の変更がある場合がございます。予めご了承ください。