

# E1 type

3LDK + 選べるクロゼット  
+ 専用庭 + 専用駐車場(1台)


住居専有面積 **70.64㎡**(21.36坪)

アルコーブ面積 ..... 2.37㎡ ( 0.71坪)

バルコニー面積 ..... 9.60㎡ ( 2.90坪)

専用庭面積 ..... 11.53㎡ ( 3.48坪)

総面積 ..... 94.14㎡ (28.45坪)

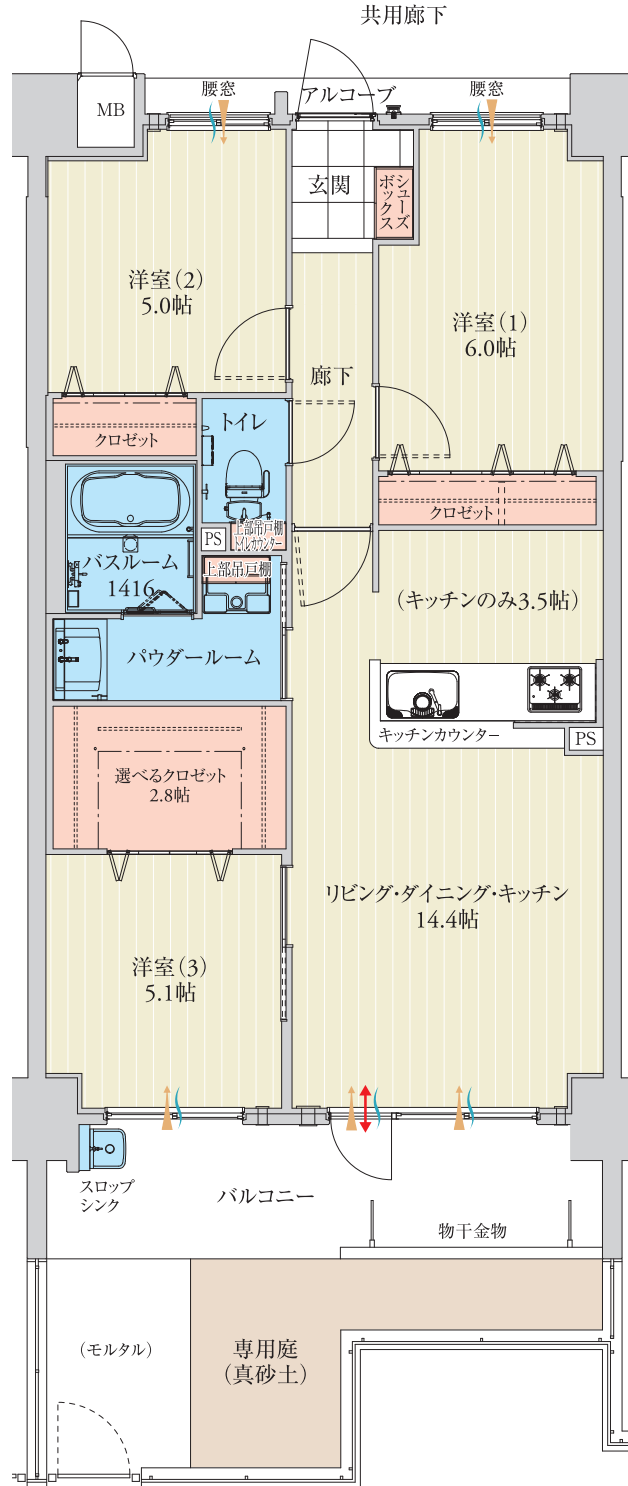

アルファスマート神戸狩口台マンションギャラリー  
●営業時間/10:00~18:00 ●定休日/火・水曜日(祝日除く)

FreeDial **0120-332-373**

※行政官庁の指導または施工上の都合により、設計・設備・仕様・色調等の変更がある場合がございます。予めご了承ください。