

F1 type

3LDK + 選べるクロゼット
+ 専用庭 + 専用駐車場(1台)


住居専有面積 **70.64㎡** (21.36坪)

アルコーブ面積 2.37㎡ (0.71坪)

バルコニー面積 9.60㎡ (2.90坪)

専用庭面積 23.84㎡ (7.21坪)

総面積 106.45㎡ (32.18坪)

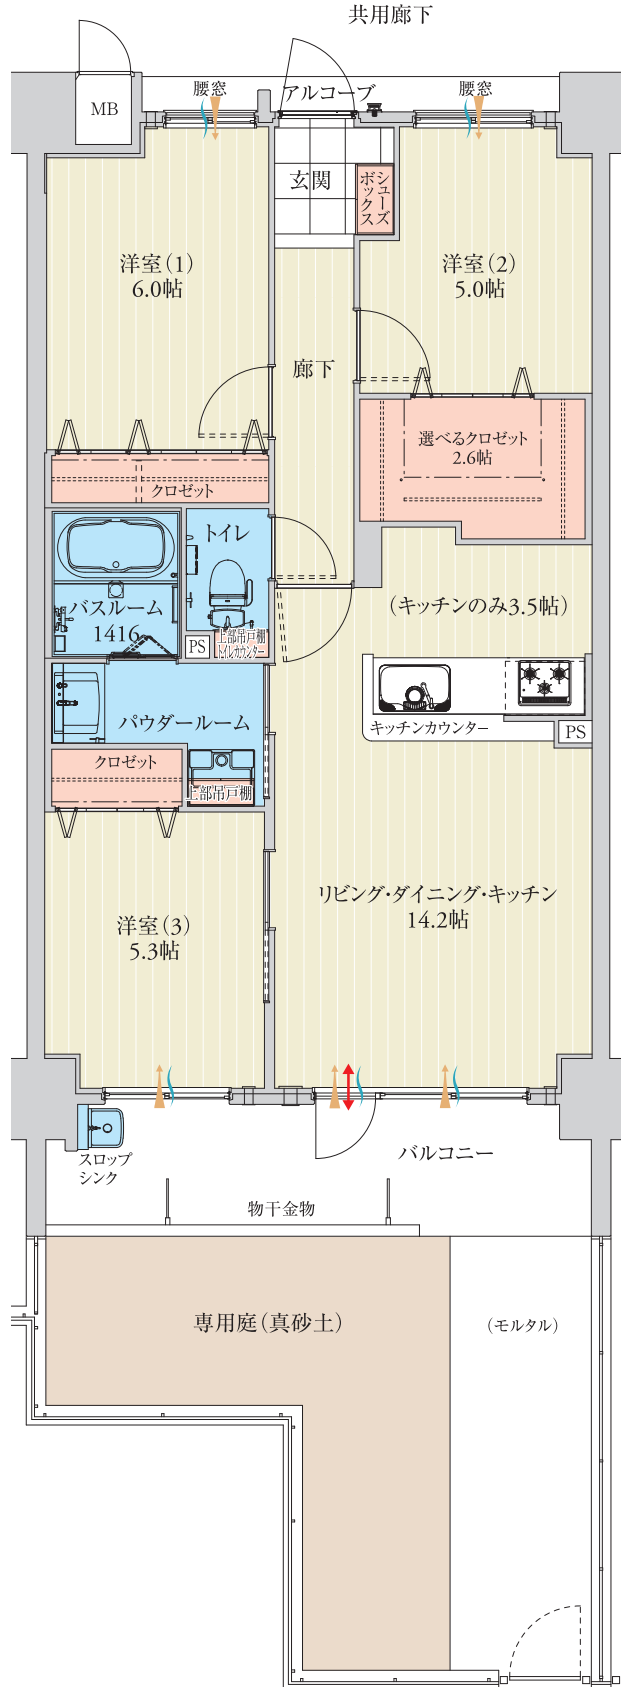

アルファスマート神戸狩口台マンションギャラリー
●営業時間/10:00~18:00 ●定休日/火・水曜日(祝日除く)

0120-332-373

※行政官庁の指導または施工上の都合により、設計・設備・仕様・色調等の変更がある場合がございます。予めご了承ください。