

G1 type

3LDK + 選べるクロゼット
+ 専用庭 + 専用駐車場(2台)

住居専有面積 **70.55m²** (21.34坪)



アルコーブ面積 2.25m² (0.68坪)

バルコニー面積 9.60m² (2.90坪)

専用庭面積 32.57m² (9.85坪)

総面積 114.97m² (34.77坪)

共用廊下

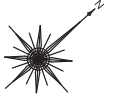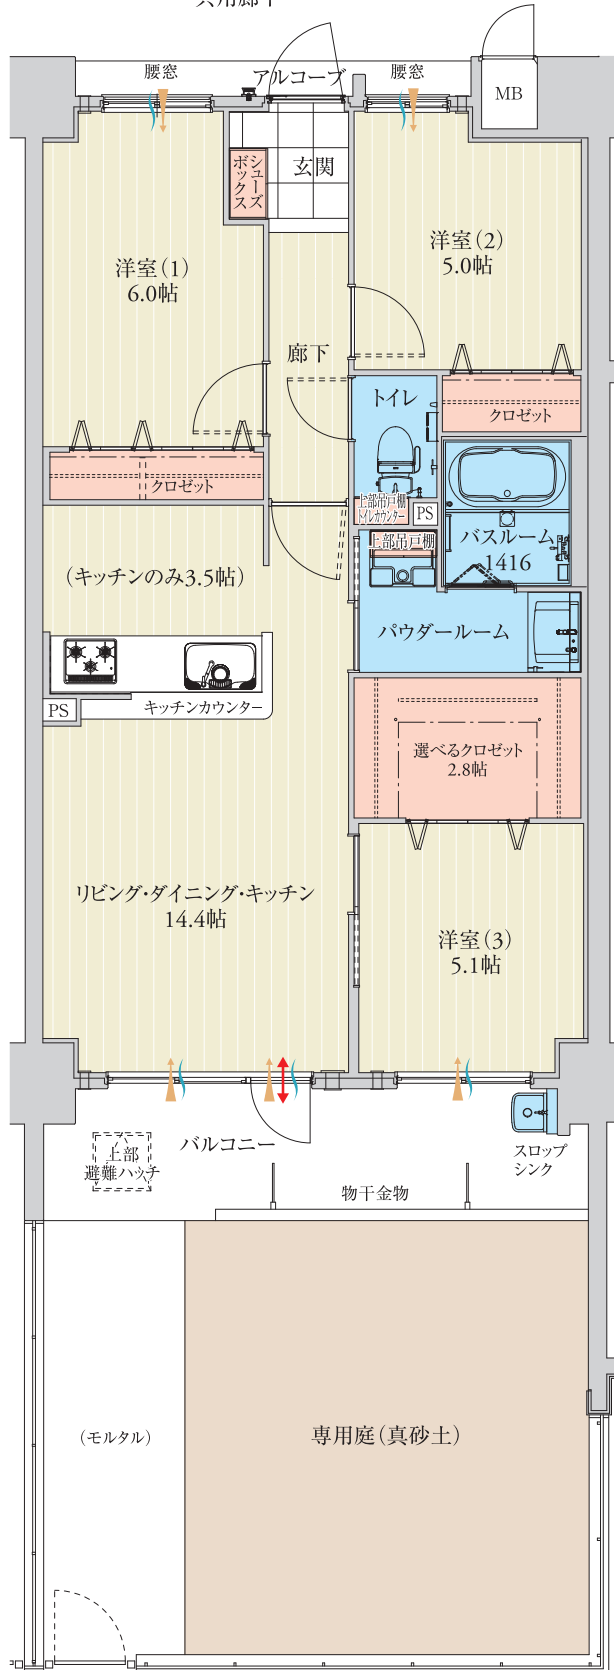

アルファスマート神戸狩口台マンションギャラリー
●営業時間/10:00~18:00 ●定休日/火・水曜日(祝日除く)

0120-332-373

※行政官庁の指導または施工上の都合により、設計・設備・仕様・色調等の変更がある場合がございます。予めご了承ください。