

A type

3LDK



- + パントリー
- + マルチクロゼット

■住居専有面積
72.96㎡(22.07坪)

■アルコーブ面積
3.23㎡(0.98坪)

■バルコニー面積
19.19㎡(5.80坪)

■総面積
95.38㎡(28.85坪)

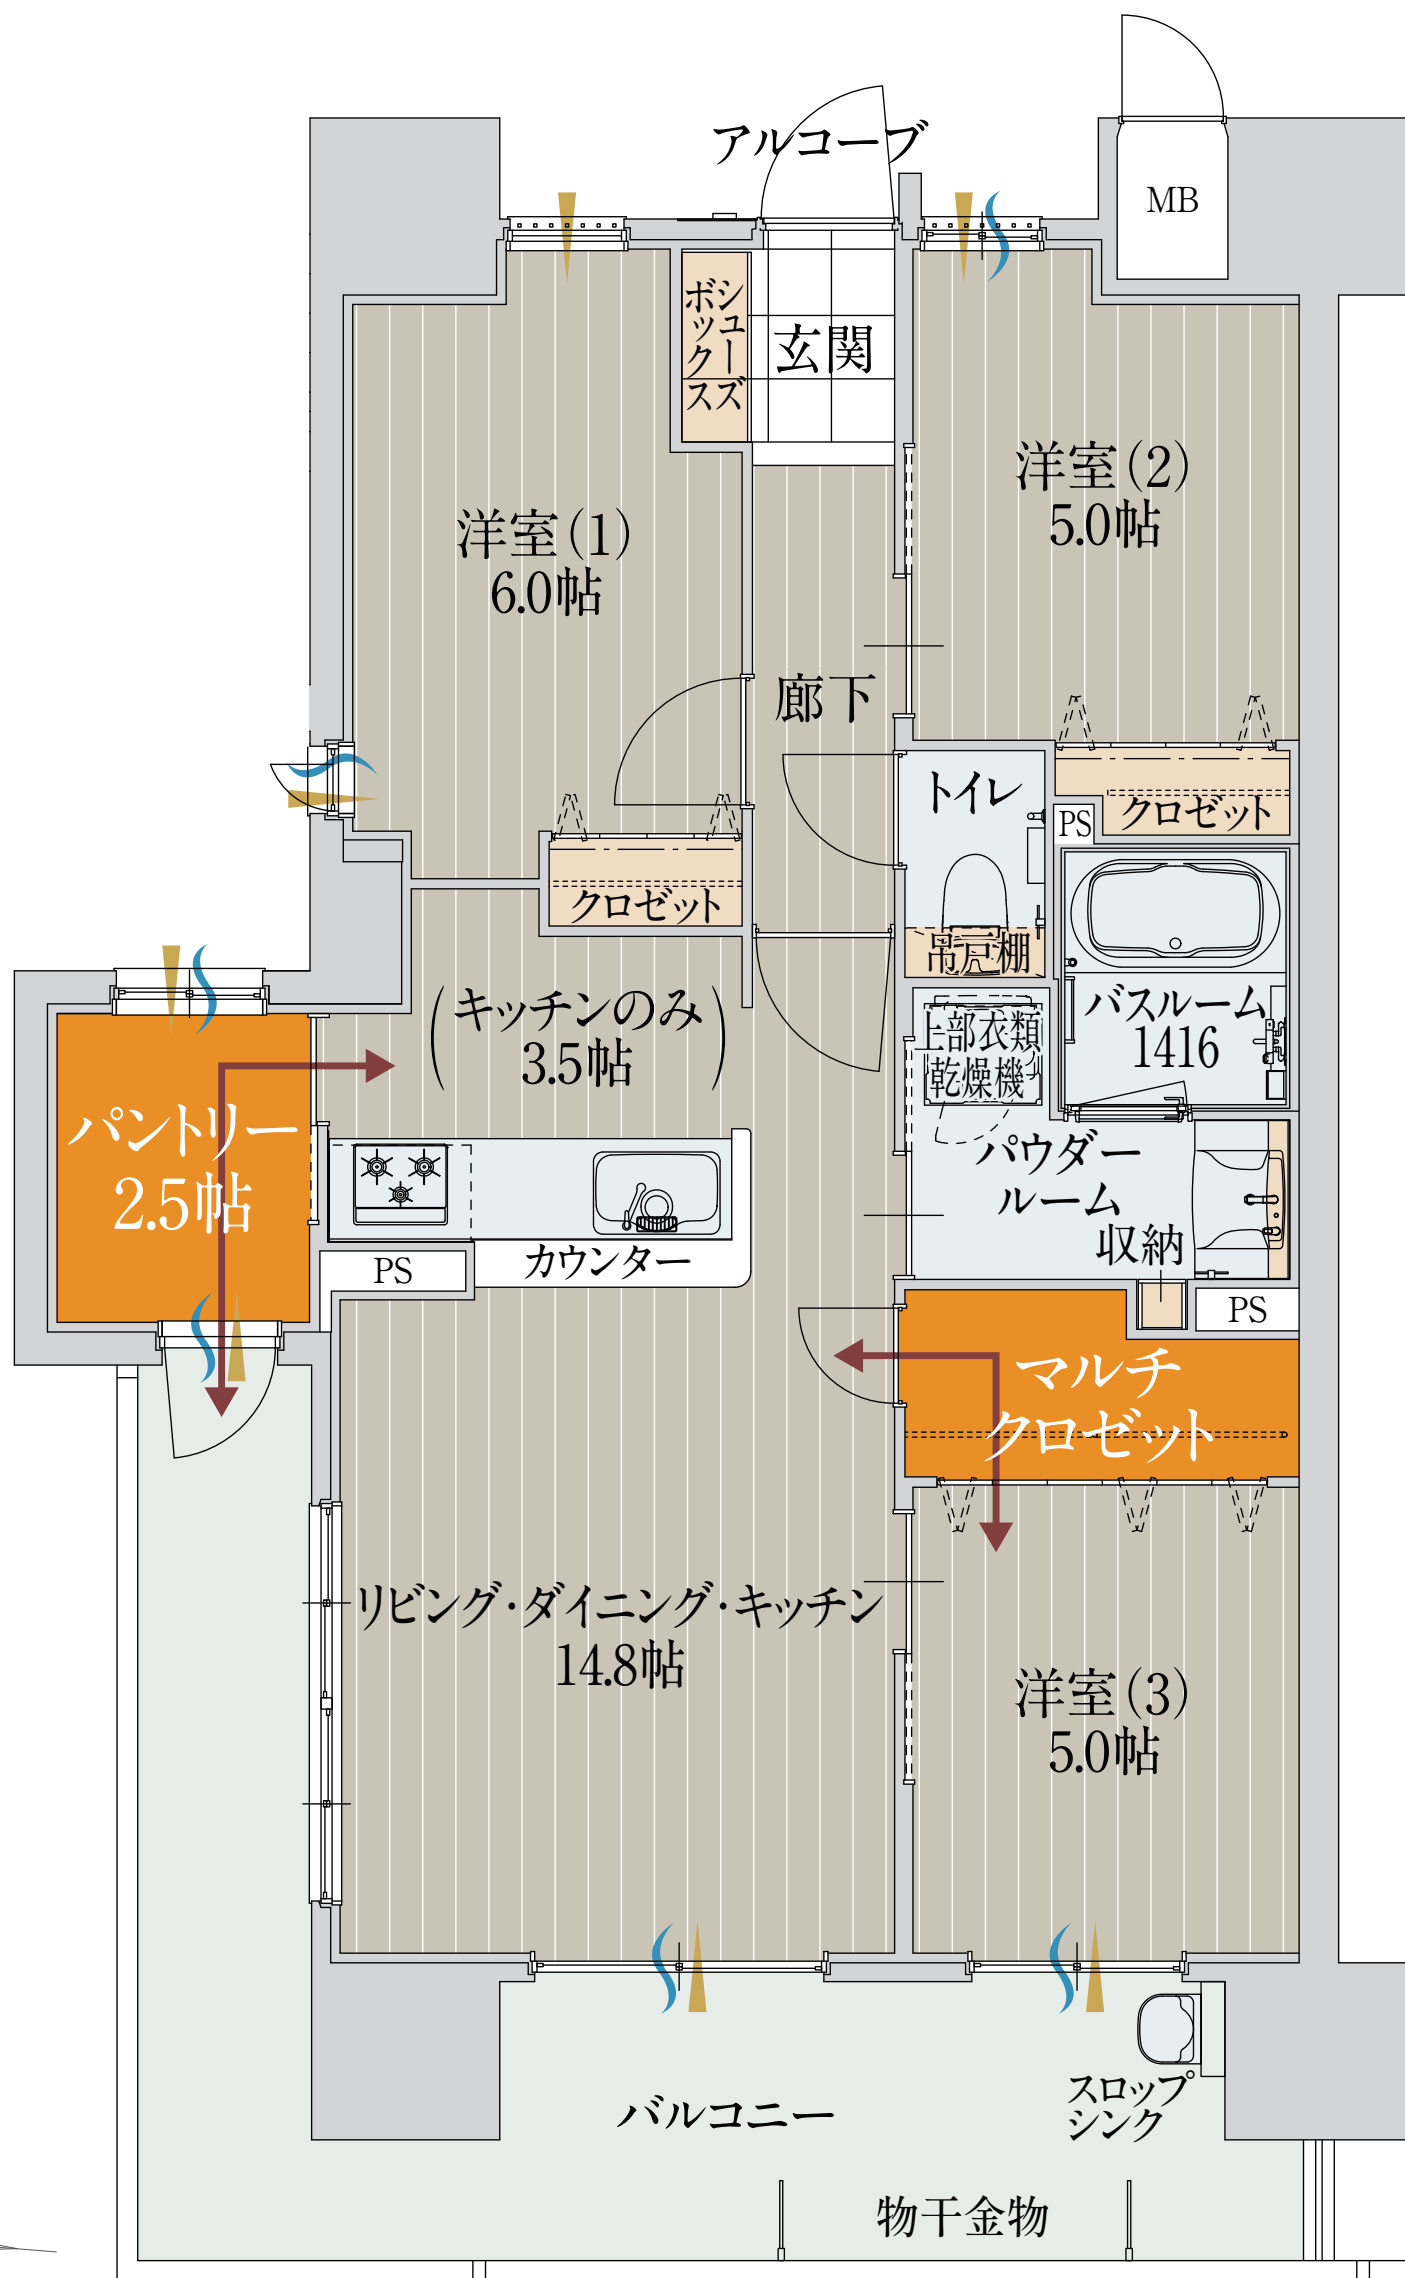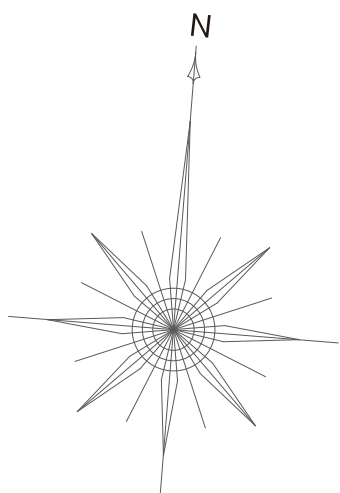

＝採光 ＝通風 ＝動線

掲載の図面はデータ(2024年2月15日時点)を基に書き起こしたものです。行政官庁の指導または施工上の都合により、設計・設備・仕様・色調等の変更がある場合がございます。予めご了承ください。
行政官庁の指導または施工上の都合により、設計・設備・仕様・色調等の変更がある場合がございます。



アルファステイツ
高知駅前Ⅲ
alpha states
kochi ekimae Ⅲ

あなぶき興産マンションギャラリー



0120(777)381

□営業時間／10:00～18:00[火・水曜日定休(祝日除く)]