


B type

3LDK

+ マルチクロゼット

- 住居専有面積
68.83㎡(20.82坪)
- アルコーブ面積
3.23㎡(0.98坪)
- バルコニー面積
11.97㎡(3.62坪)
- 総面積
84.03㎡(25.42坪)

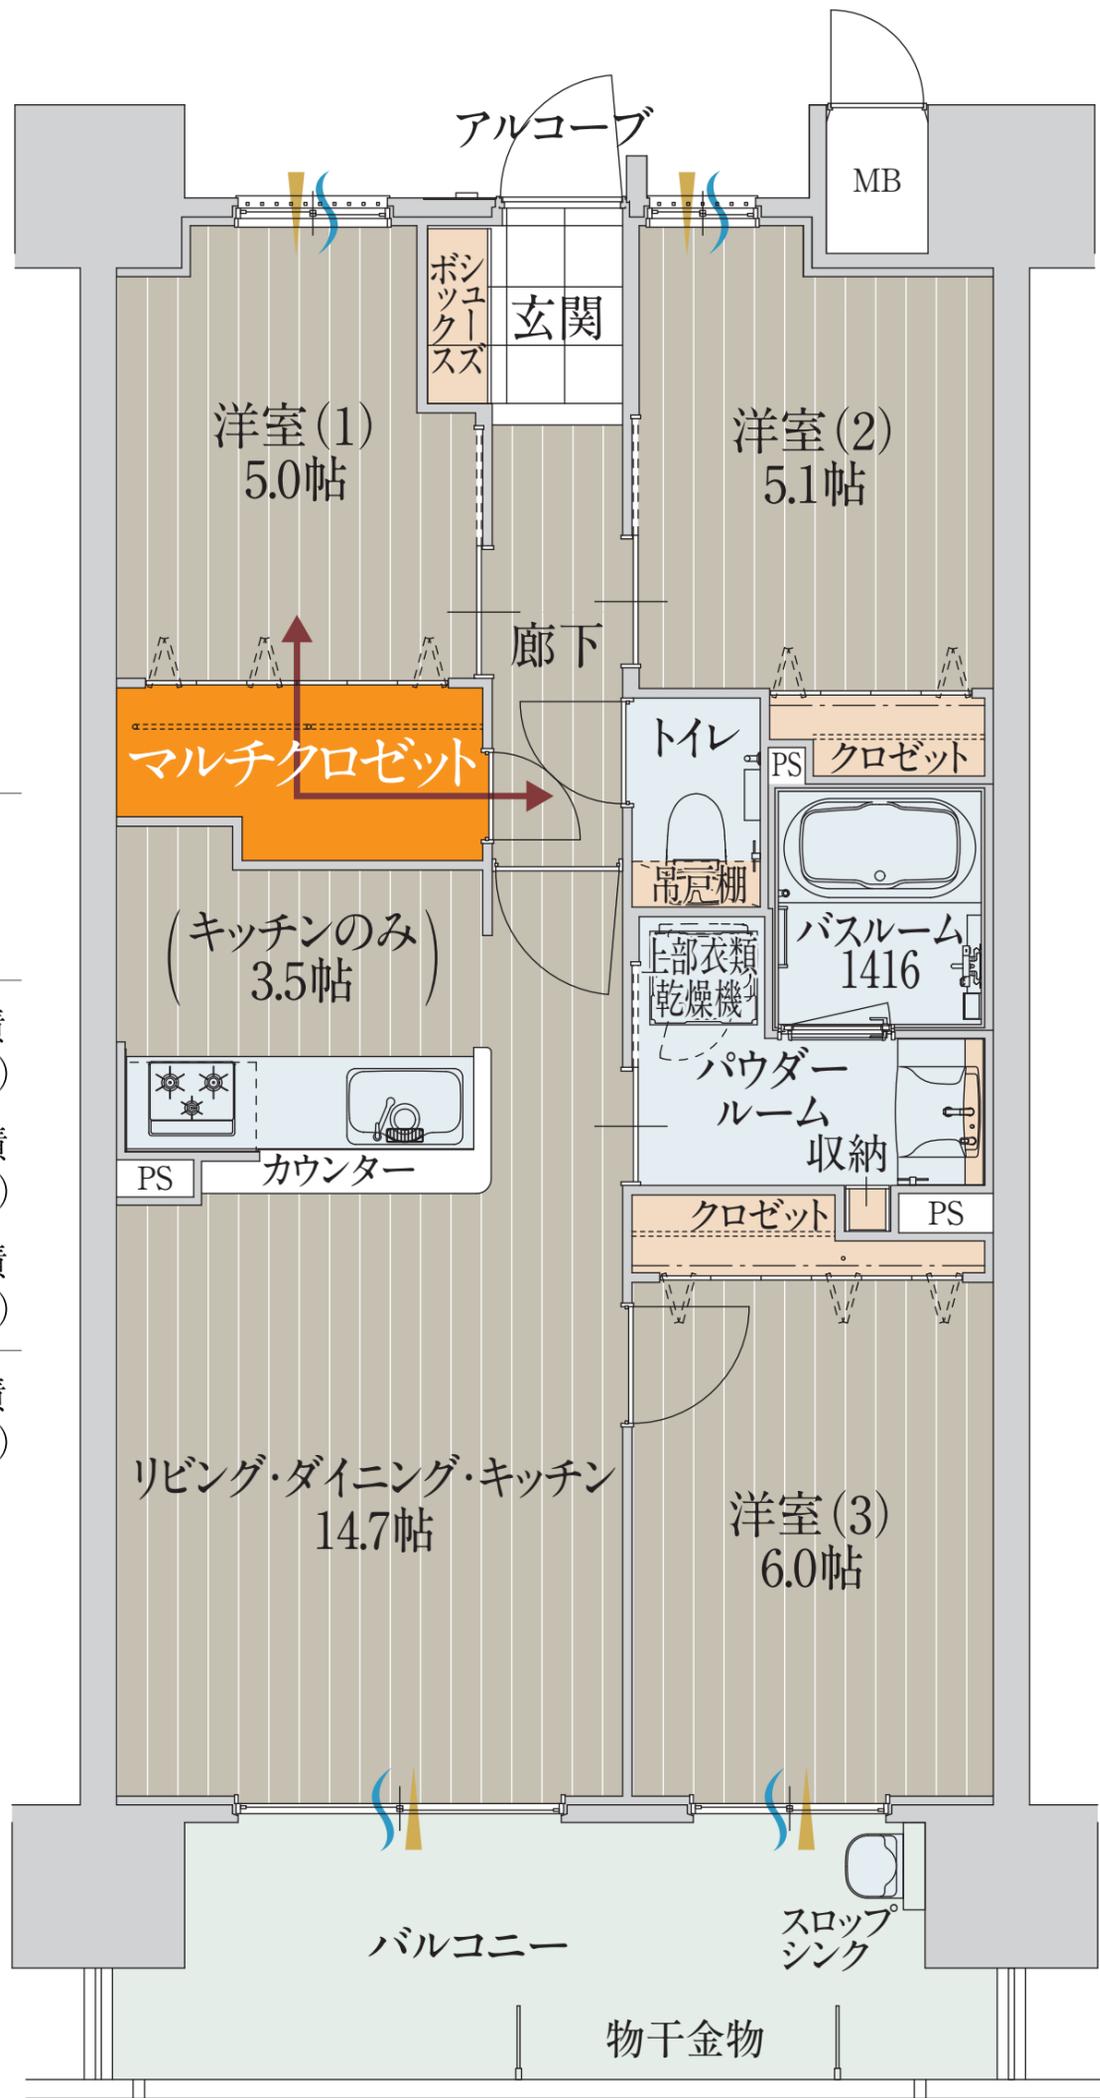

▲ = 採光 〰 = 通風 ⇄ = 動線

掲載の図面はデータ(2024年2月15日時点)を基に書き起こしたものです。行政官庁の指導または施工上の都合により、設計・設備・仕様・色調等の変更がある場合がございます。予めご了承ください。
行政官庁の指導または施工上の都合により、設計・設備・仕様・色調等の変更がある場合がございます。