

D type

3LDK


+ ウォークスルークロゼット

■住居専有面積
80.53㎡(24.36坪)

■アルコーブ面積
3.23㎡(0.98坪)

■バルコニー面積
16.70㎡(5.05坪)

■総面積
100.46㎡(30.39坪)

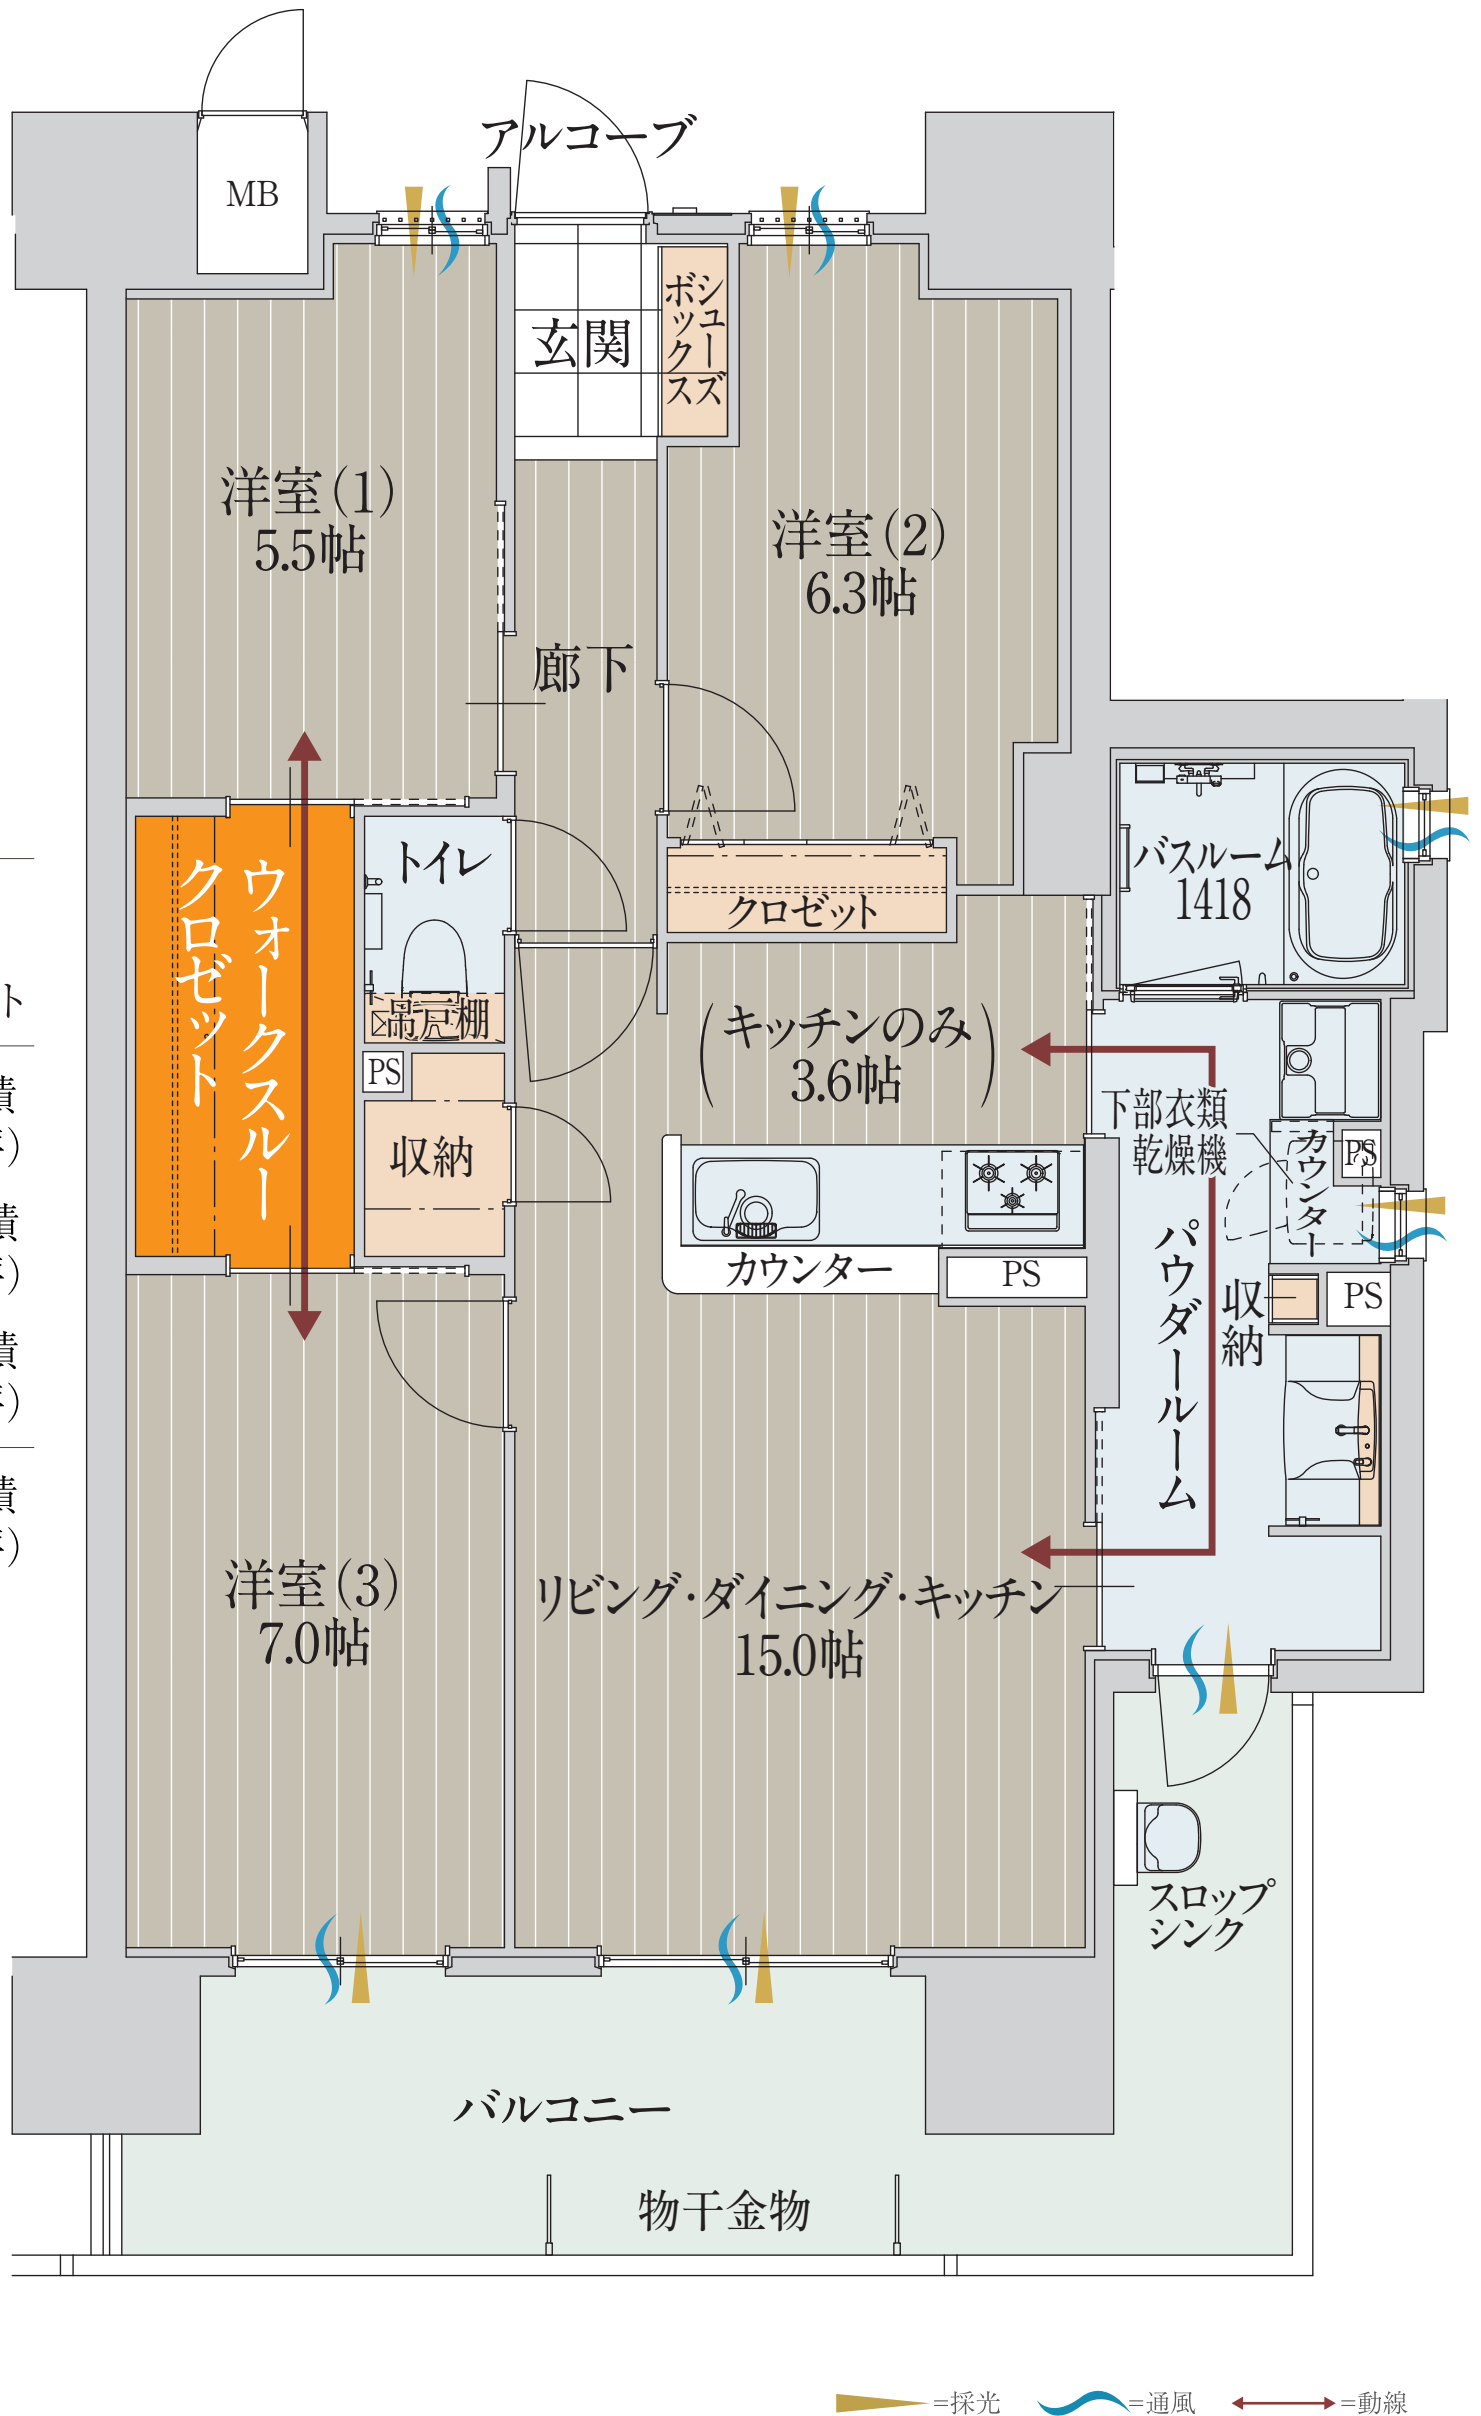

掲載の図面はデータ(2024年2月15日時点)を基に書き起こしたものです。行政官庁の指導または施工上の都合により、設計・設備・仕様・色調等の変更がある場合がございます。予めご了承ください。
行政官庁の指導または施工上の都合により、設計・設備・仕様・色調等の変更がある場合がございます。



アルファステイツ
高知駅前Ⅲ
alpha states
kochi ekimae Ⅲ

■お問合せ／「アルファステイツ高知駅前Ⅲ」マンションギャラリー

0120(777)381

●営業時間／10:00～18:00 ●定休／火・水曜日(祝日は除く)