

C TYPE

3LDK
+ウォークインクロゼット

バルコニー幅 約2m*

ウォークインクロゼット

全居室収納完備

リビング・ダイニング
広々収納

*壁芯寸法


13F	A-1301	B-1302	C-1303	D-1304
12F	A-1201	B-1202	C-1203	D-1204
11F	A-1101	B-1102	C-1103	D-1104
10F	A-1001	B-1002	C-1003	D-1004
9F	A-901	B-902	C-903	D-904
8F	A-801	B-802	C-803	D-804
7F	A-701	B-702	C-703	D-704
6F	A-601	B-602	C-603	D-604
5F	A-501	B-502	C-503	D-504
4F	A-401	B-402	C-403	D-404
3F	A-301	B-302	C-303	D-304
2F	A-201	B-202	C-203	D-204
1F	自転車置き場	エントランス	駐車場	駐車場

住居専有面積／68.88㎡(20.83坪)

アルコーブ面積／2.73㎡(0.82坪)

バルコニー面積／12.40㎡(3.75坪)

総面積／84.01㎡(25.40坪)

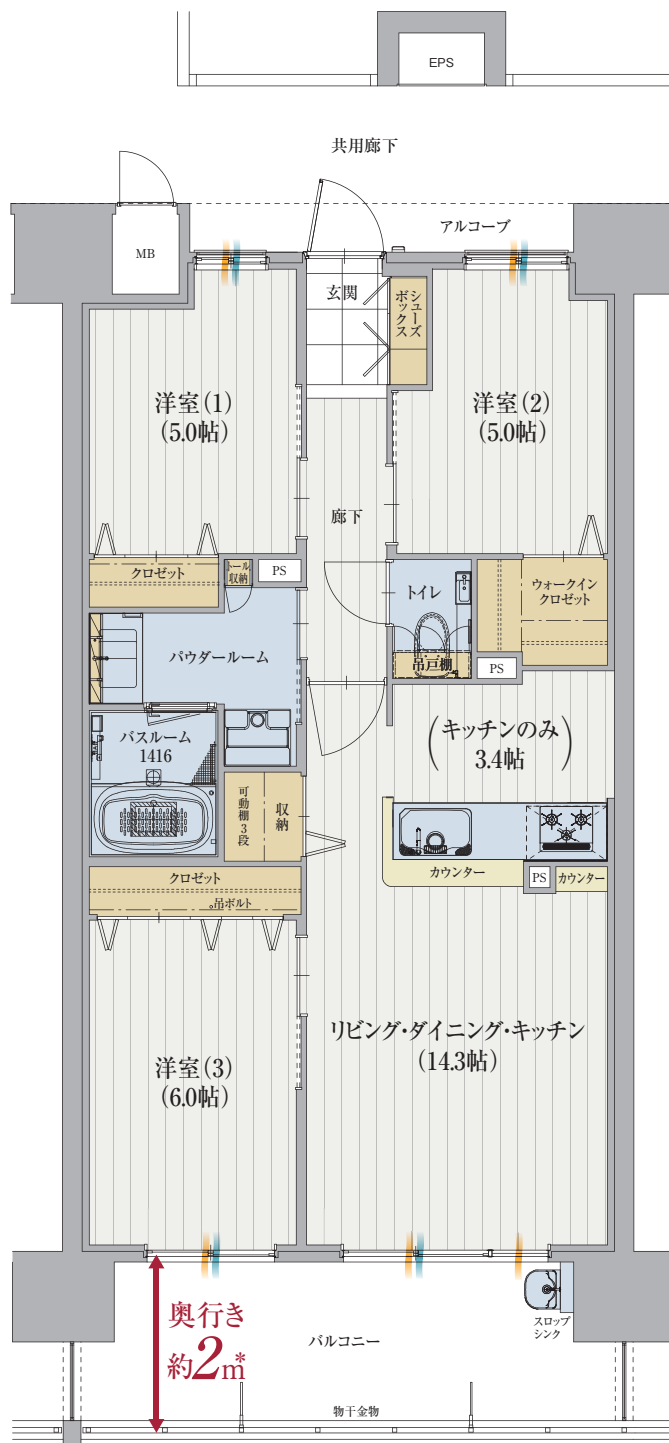

※掲載の図面は行政官庁の指導または施工上の都合により、
設計・設備・仕様・色調等の変更がある場合がございます。予めご了承ください。

通風

採光

